




PROIECT DE EXECUTIE

SOLUTII ARHITECTURAL CONSTRUCTIVE (SAC)

Obiectul Nr. 10/23-SAC

Reconstructia acoperisului existent cu montarea sistemului voltaic a
blocurilor Grădiniței-cresa № 193 cu nr. cad. 0122104.026.01
situat in mun. Chișinău, or. Vatra, str. M. Eminescu 31

Beneficiar: Primaria or. Vatra

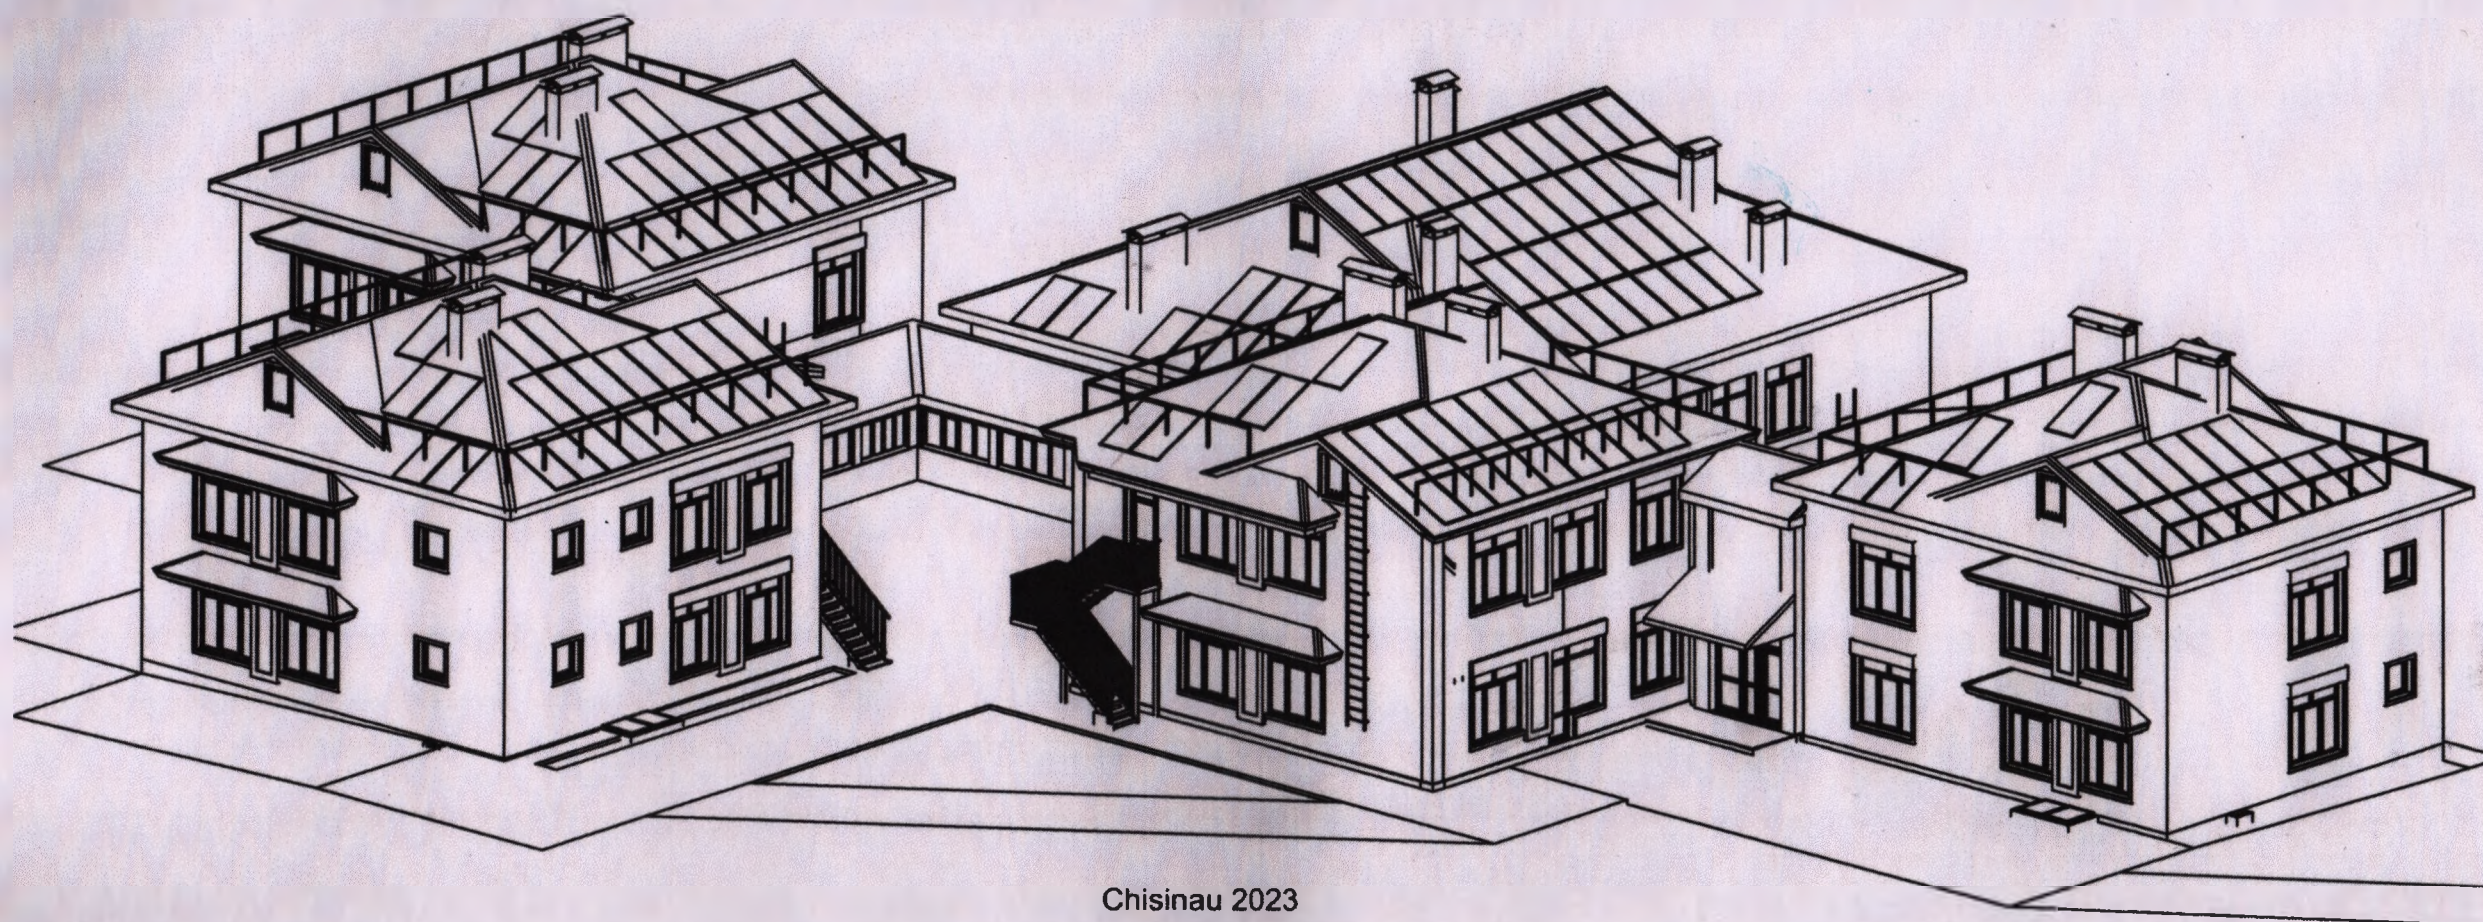

Chisinau 2023