


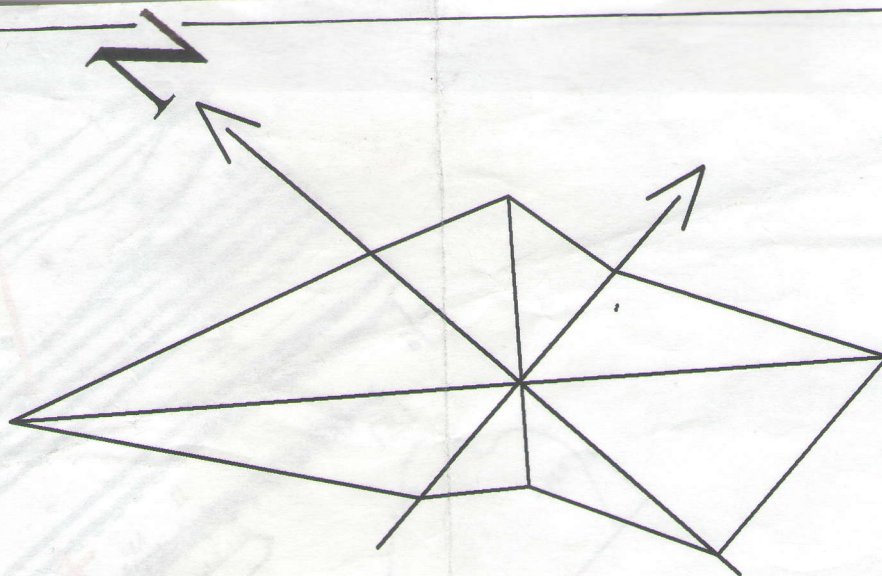


LEGENDA


- 1 - Primăria
- 2 - Școala
- 3 - Stadion
- 4 - Grădiniță propusă
- 5 - Grădiniță existentă
- 6 - Centrul tineretului
- 7 - Prestări servicii
- 8 - Poșta, Moldtelecom
- 9 - Casa de cultură (400 locuri)
- 10 - Librărie (parter); Bibliotecă (etaj 1)
- 11 - Banc
- 12 - Centru de comerț
- 13 - Magazin alimentar S.R.L. "Combrio"
- 14 - Piața agricolă
- 15 - S.R.L. "Merametauto"
- 16 - Policlinica, Staționar
- 17 - Farmacie
- 18 - A.O. "Nemetmacom" (administrația)
- 19 - Servicii metaloconstrucții
- 20 - Baia
- 21 - Blocuri locative existente (2 - 3) nivele

- 21 - Blocuri locative existente (2 - 3) nivele
- 22 - Blocuri locative (5 nivele)
- 23 - Locuințe cu loturi individuale
- 24 - Cartier locativ cu case individuale
cu loturi (proiect)
- 25 - Cartier locativ Î.P. Briz -
case individuale cu loturi
- 26 - Centrul local:
magazin, prestări servicii
- 27 - Blocuri locative cu 5 nivele (proiect)
- 28 - Blocuri locative cu 3 - 5 nivele (proiect)
- 29 - Școala de arte
- 30 - Centru de cultură și distracții
- 31 - Centru comercial
- 32 - Centru sportiv
- 33 - Centru de agrement pentru 750 locuri
- 34 - Complex Hotelier pentru Turiști 200 locuri
- 35 - Complex Hotelier pentru Turiști 150 locuri
- 36 - Clădire administrativă
- 37 - Baze de odihnă și pansionate

SEMNE CONVE

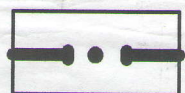

- LIMITA ADMINISTRATIVĂ

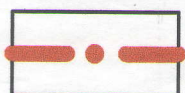


- LIMITA EXISTENTĂ A TERITORIULUI ORAȘULUI




- LIMITA PROPUȘĂ A TERITORIULUI ORAȘULUI




- LIMITA ADMINISTRATIVĂ

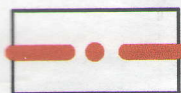


- LIMITA EXISTENTĂ A TERITORIULUI ORAȘULUI

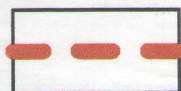


- LIMITA PROPUȘĂ A TERITORIULUI ORAȘULUI

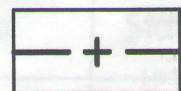

- LIMITA ZONEI DE PROTECȚIE SANITARĂ A LACULUI GHIDIGHICI ȘI A

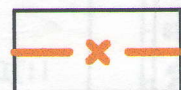


- LIMITA ZONEI DE PROTECȚIE SANITARĂ A ÎNTREPRINDERILOR INDU

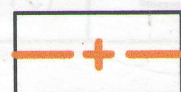


- LIMITA ZONEI DE PROTECȚIE SANITARĂ A CĂII FERATE




- AUTOMAGISTRALĂ

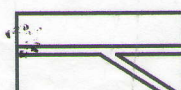


- STRĂZI DE ÎNSEMNĂTATE LOCALĂ

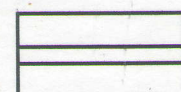

- DRUM DE OCOLIRE - DRUM NAȚIONAL

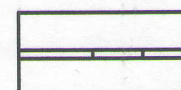

- CALE FERATĂ

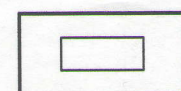

- ZONA CENTRALĂ ȘI ALTE ZONE CU FUNCȚII DE INTERES PUBLIC



- ZONA DE LOCUINȚE CU 1 - 2 NIVELE - EXISTENTĂ



- ZONA DE LOCUINȚE CU 1 - 2 NIVELE - PROIECTATĂ


G. PLAN URBANISTIC GENERAL

UL VATRA MUN. CHIȘINĂU.


- S.R.L. "Parcom Grup"
- S.R.L. "Cordico"
- Î.I. "Constantin Busuioc"
- Stadion orășenesc
- Complex sportiv de reabilitate
- Parc
- Chei amenajat
- Chei propus
- Parcul zonei de agrement Ghidighici
- Plajă
- Regia comunală locativă
- Stația de pompare canalizare
- Stația de alimentare cu petrol
- Stația de distribuție a gazelor
- Stația de transformare 110
- Stația de pompare
- Cazangeria
- Garaje
- S.R.L. "Bajovin"
- S.A. "Azurit"
- Teren depozit S.A. "Azurit"
- S.A. "Tunalprod"
- Agrimatcom

S.A. "Azurit"
Teren depozit S.A. "Azurit"
Î.I. "lunalprod"
Agrimatcomservice
Redrex & Co
Ovtebliz
S.A. "Tirex Petrol"
Tercomvit
S.A. "Petriș Filial"
Lusmecon Asbet
Întreprindere de stat "Moldelectrica".
Rețele electrice
Rețele electrice centru "Union Fenosa"
S.R.L. "Resler"
Î.I. "Nicolae Vasiliu"
S.A. "Petriș"
Biserică Ortodoxă
Casă de rugăciuni
Cimitir
Gara


LE

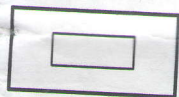


- ZONA DE LOCUINȚE CU 2 - 5 NIVELE - EXISTENTĂ

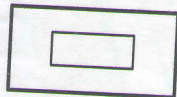

- ZONA DE LOCUINȚE CU 3 - 5 NIVELE - PROPUȘĂ

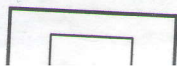

- OBIECTIVE RECREATIONALE

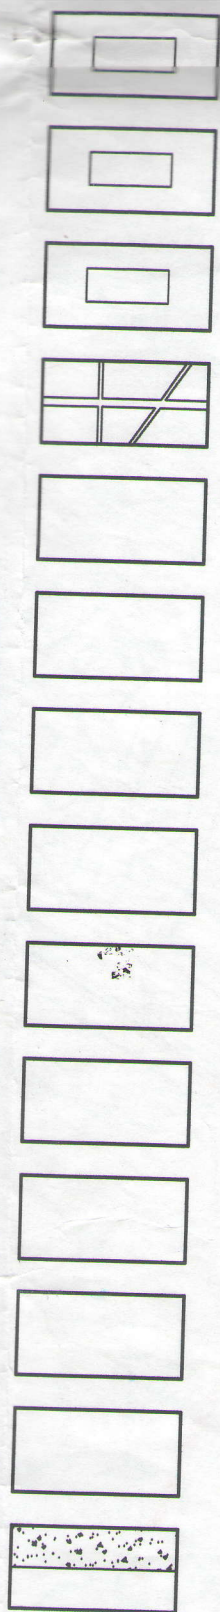

- ZONA DE LOCUINȚE CU 2 - 5 NIVELE - EXISTENTĂ

- ZONA DE LOCUINȚE CU 3 - 5 NIVELE - PROPUȘĂ

- OBIECTIVE RECREAȚIONALE PROPUSE

- TERENURI PENTRU EXTINDEREA ORAȘULUI

- ZONA DE PARCURI, GRADINI PUBLICE, AGREMENT, SPORT

- ZONA DE UNITĂȚI INDUSTRIALE

- TERENURI PROPUSE PENTRU GRĂDINI INDIVIDUALE

- ZONA DE GOSPODĂRIE COMUNALĂ

- TERENURILE ÎNTOVĂRĂȘIIILOR POMICULE


- TERENURI AGRICOLE


- FOND SILVIC


- TERENURI INUNDABILE

- SUPRAFETE DE APE

- PLAJE,
CARIERĂ - MATERIALE DE CONSTRUCȚII

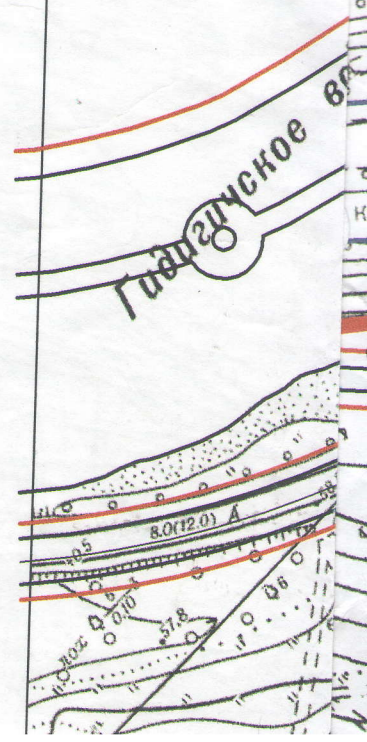

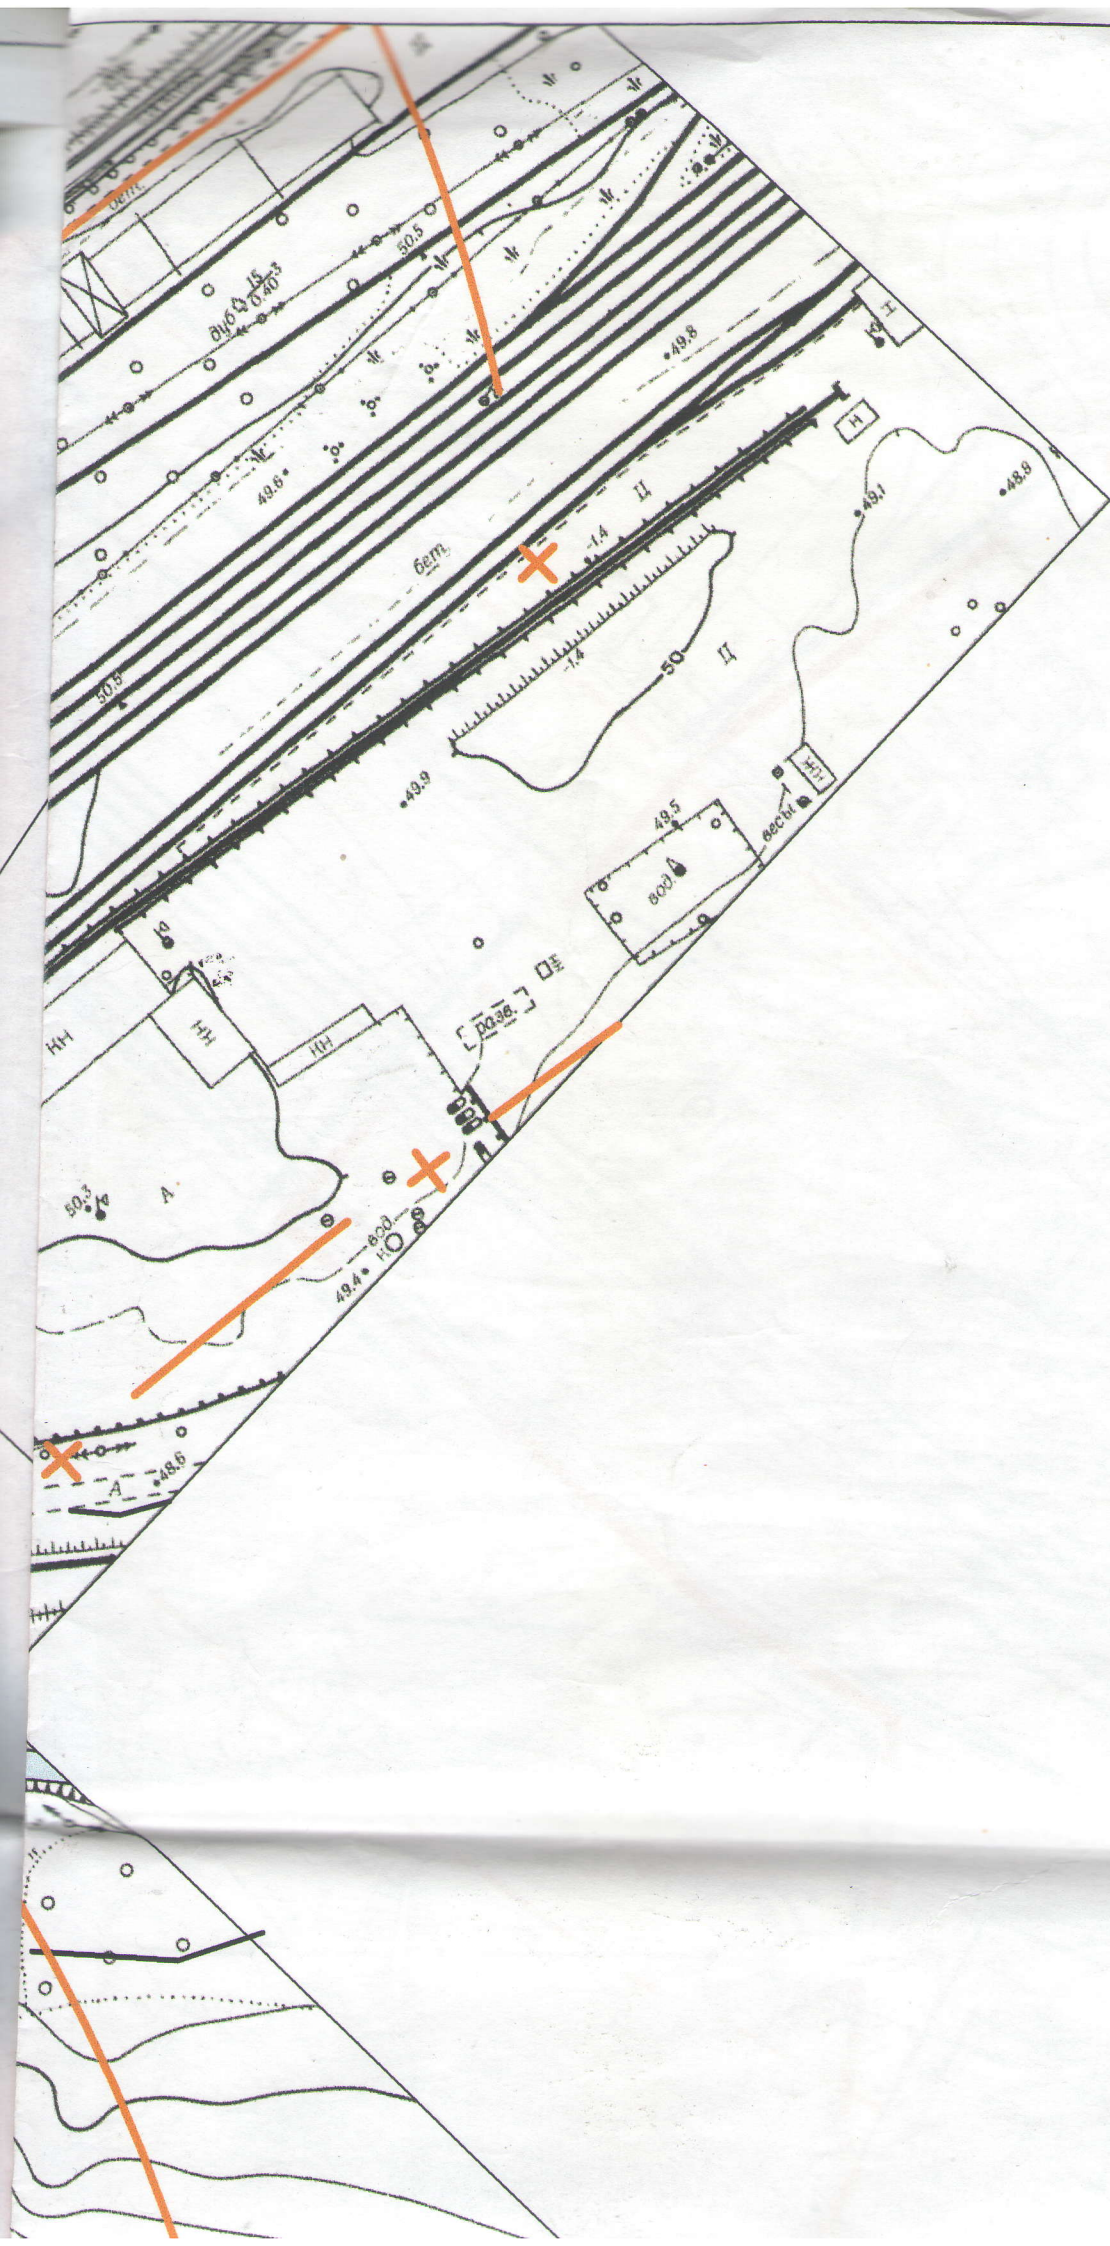

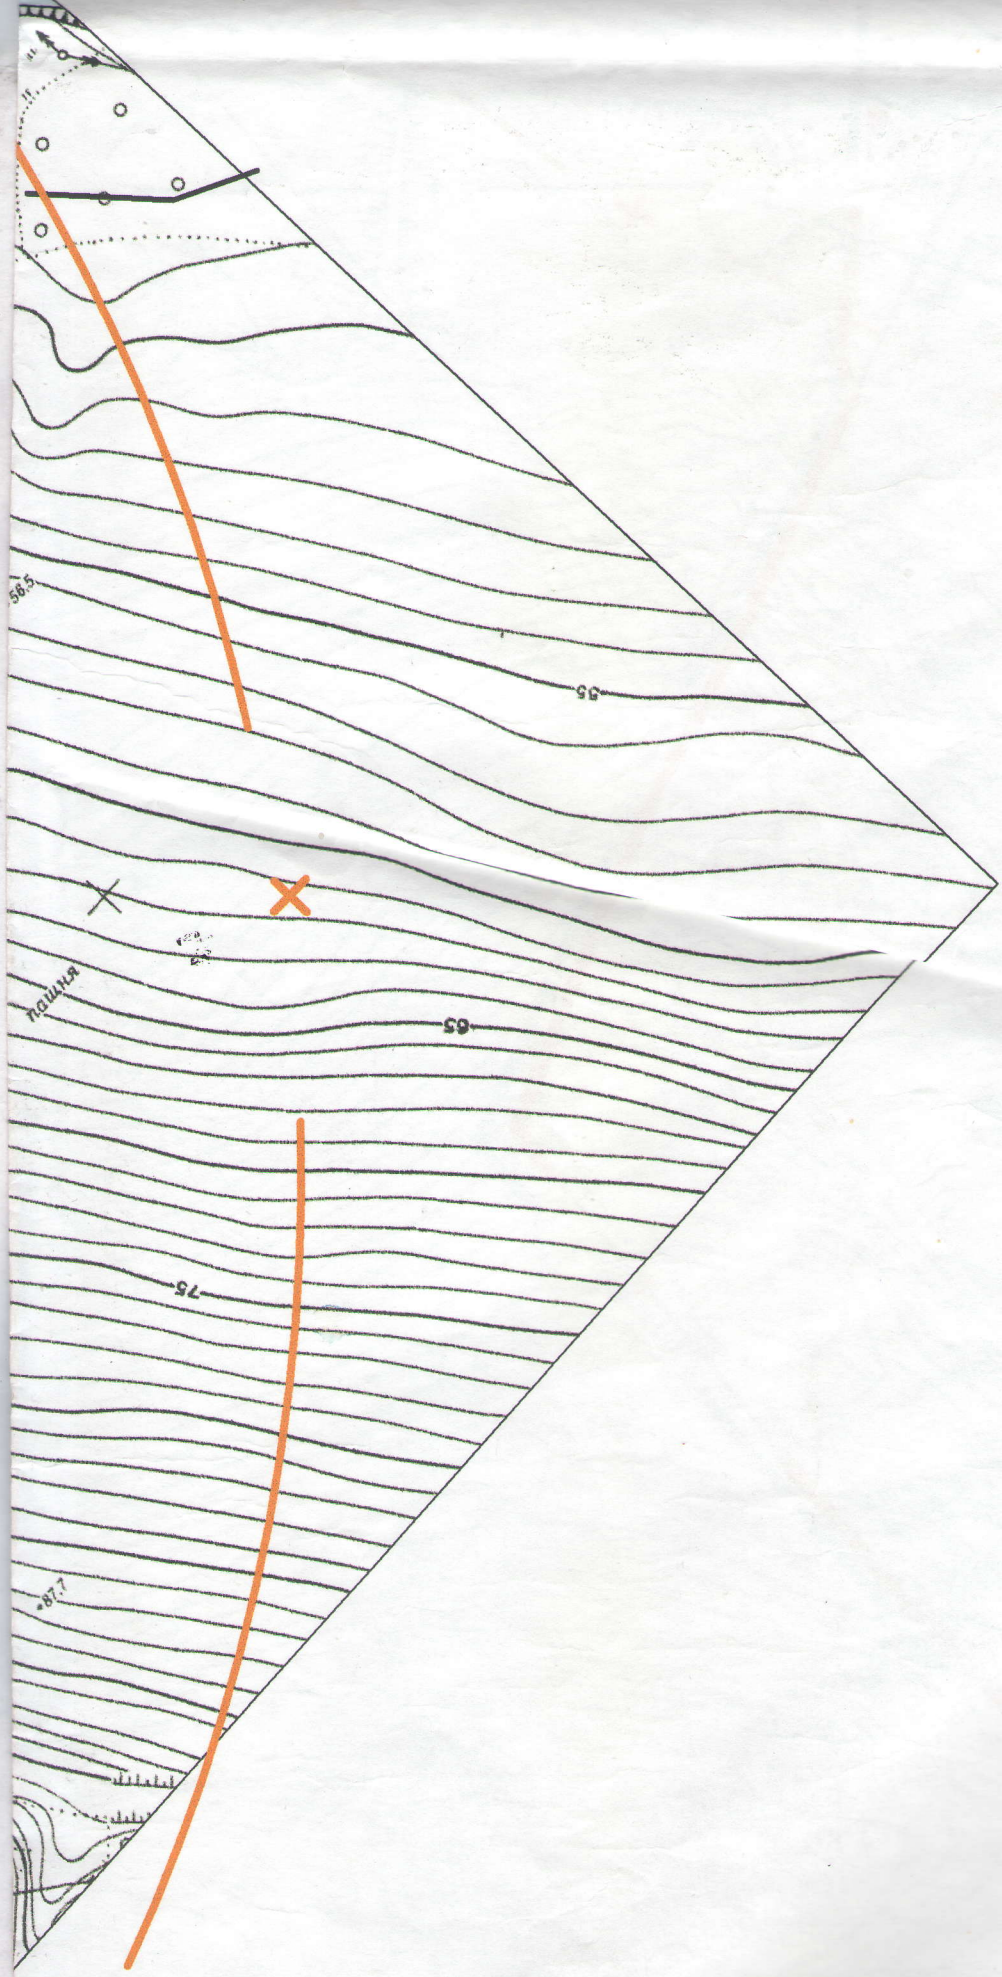



Avizări


Organizația	Ștampila, data, semnătura, numele, prenumele
Direcția municipală telecomunicații Chișinău (DMTC)	"DMTC" COORDONAT SERVICIUL EVIDENȚĂ TEHNICĂ DE VOLTARI 29 / 05 2008 Semnătură ІРП, робітний проєкт (РП) согодасоватъ допущеніє но!

				OBIECT Nr.2704			
				PUG PLAN URBANISTIC GENERAL al ORAȘULUI VATRA municipiului CHIȘINAU			
				SCHEMA REȚELE TELECOMUNICAȚII AVIZĂRI	faza	planșa	planșe
					PUZ	18	18
A.S.P.	Karetki		05.08	Sc. 1 : 2 000	"CHIȘINĂU PROIECT"		
Spec.pr.	Goncear	05.08					
Întocmit	Goncear	05.08					




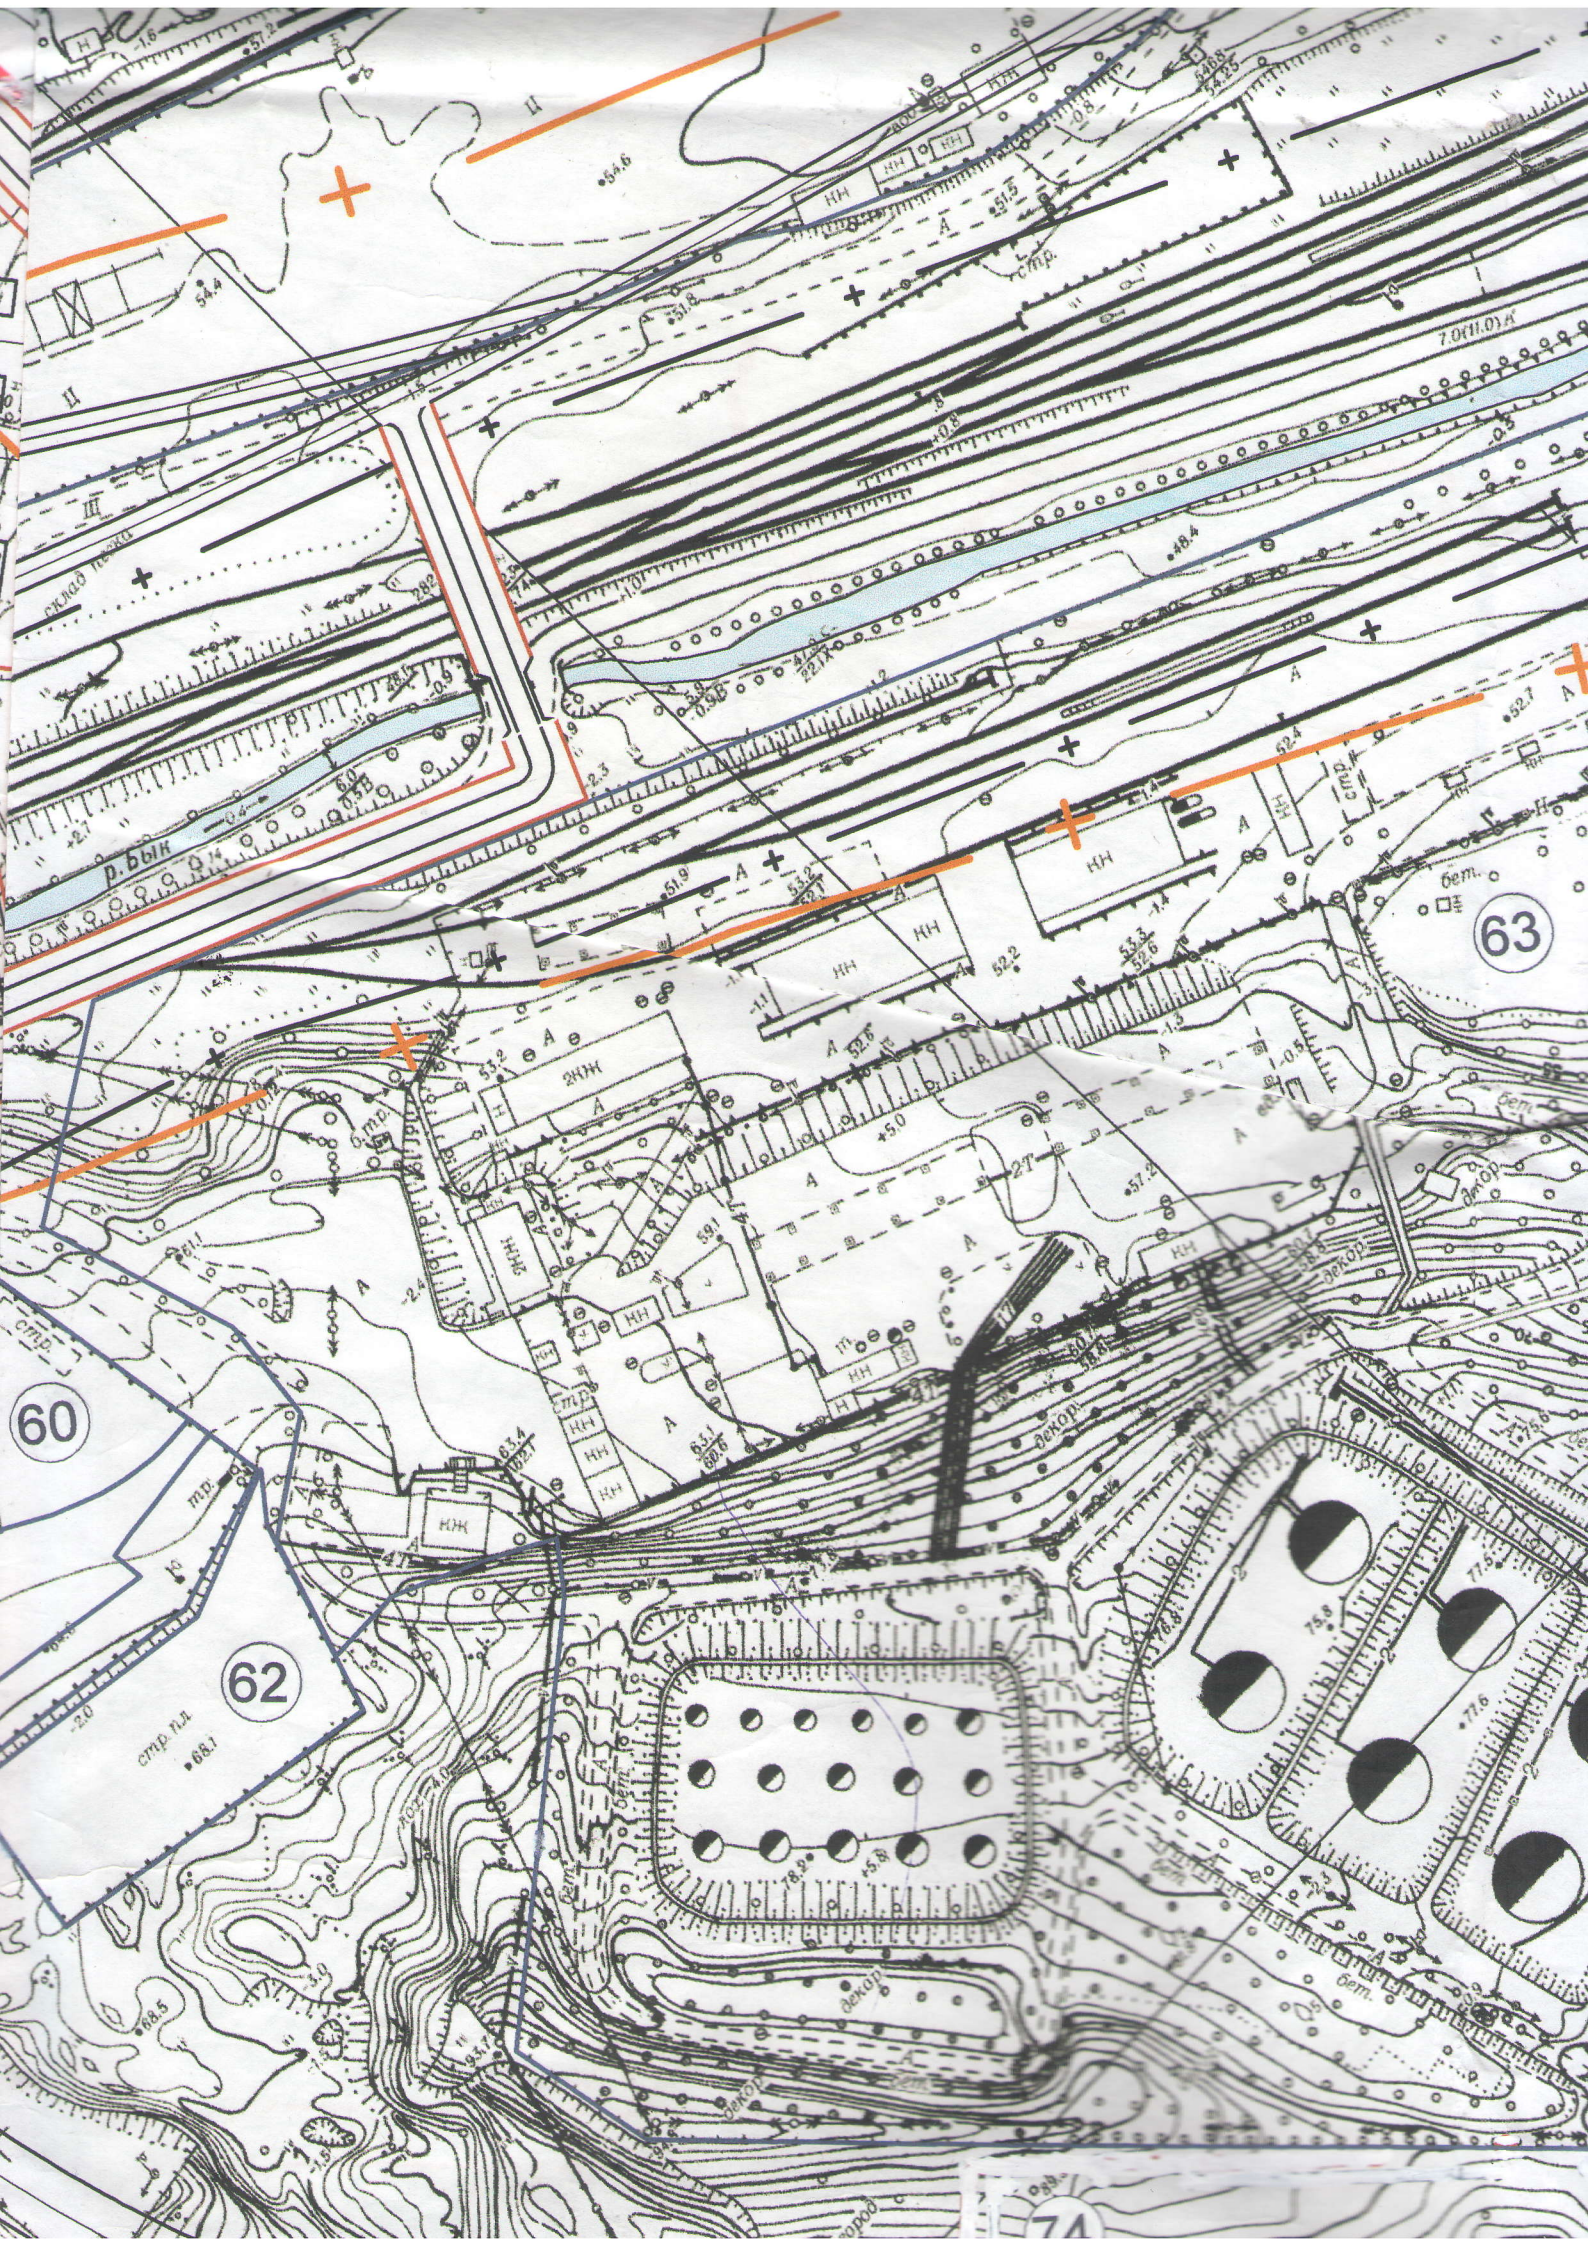


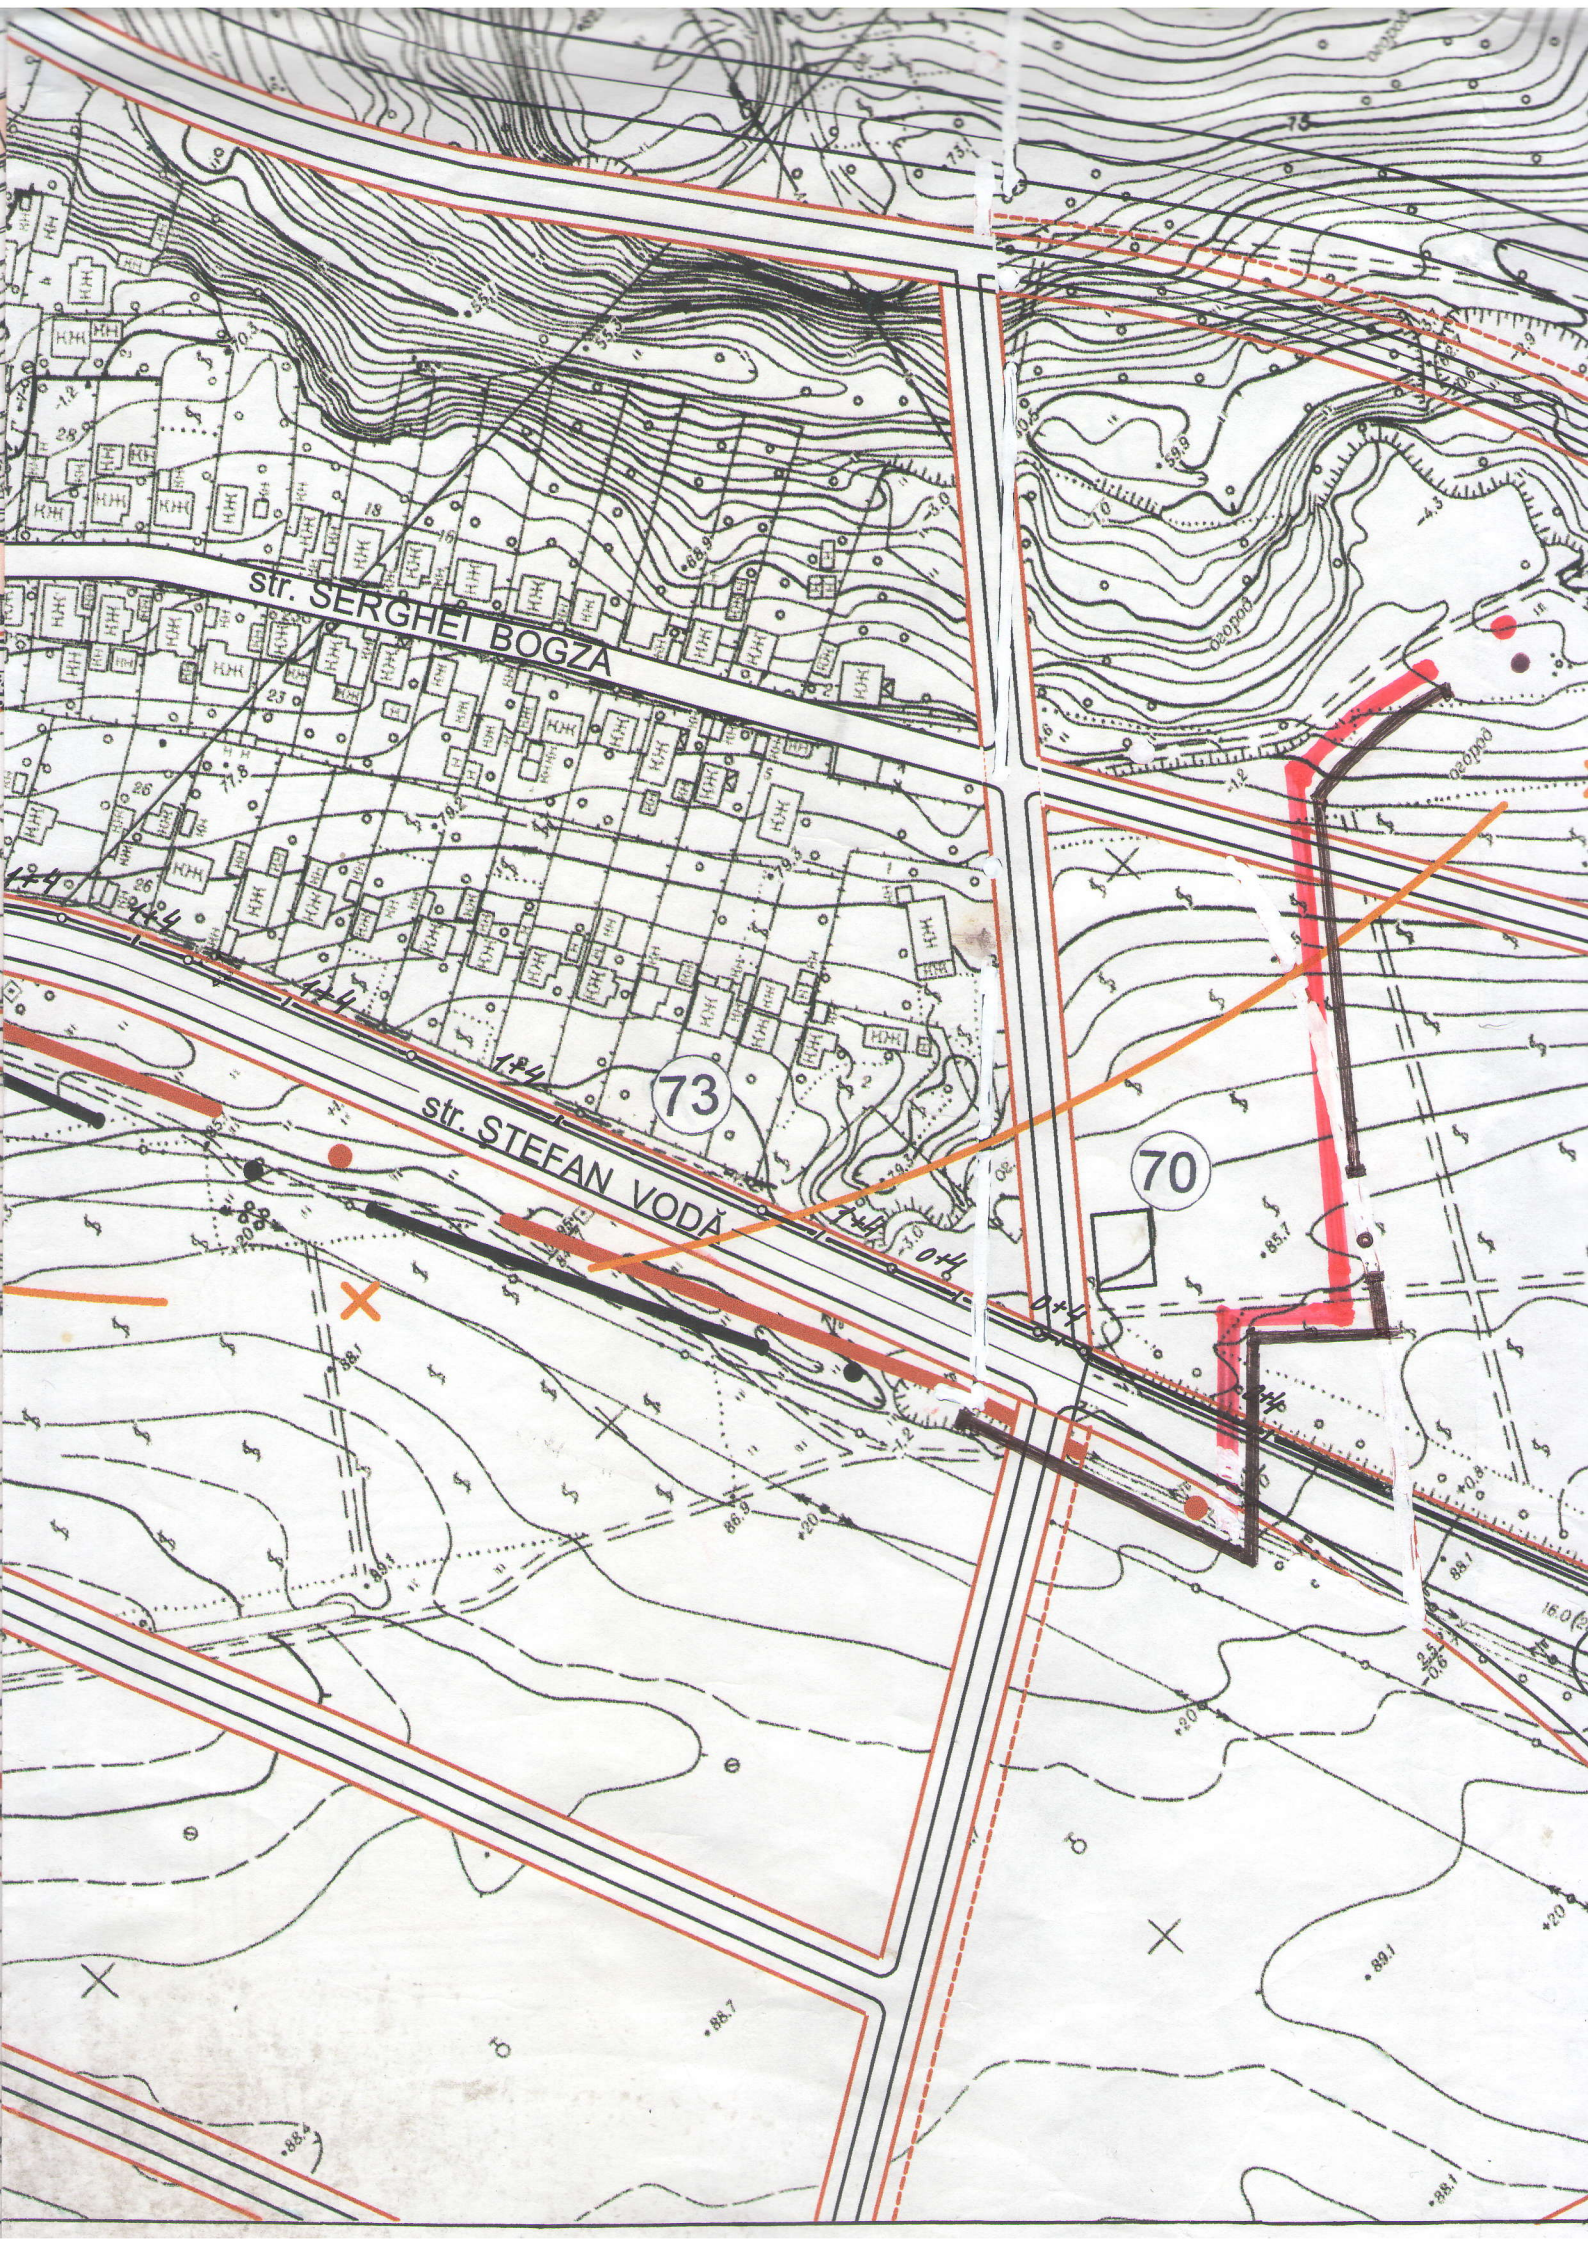

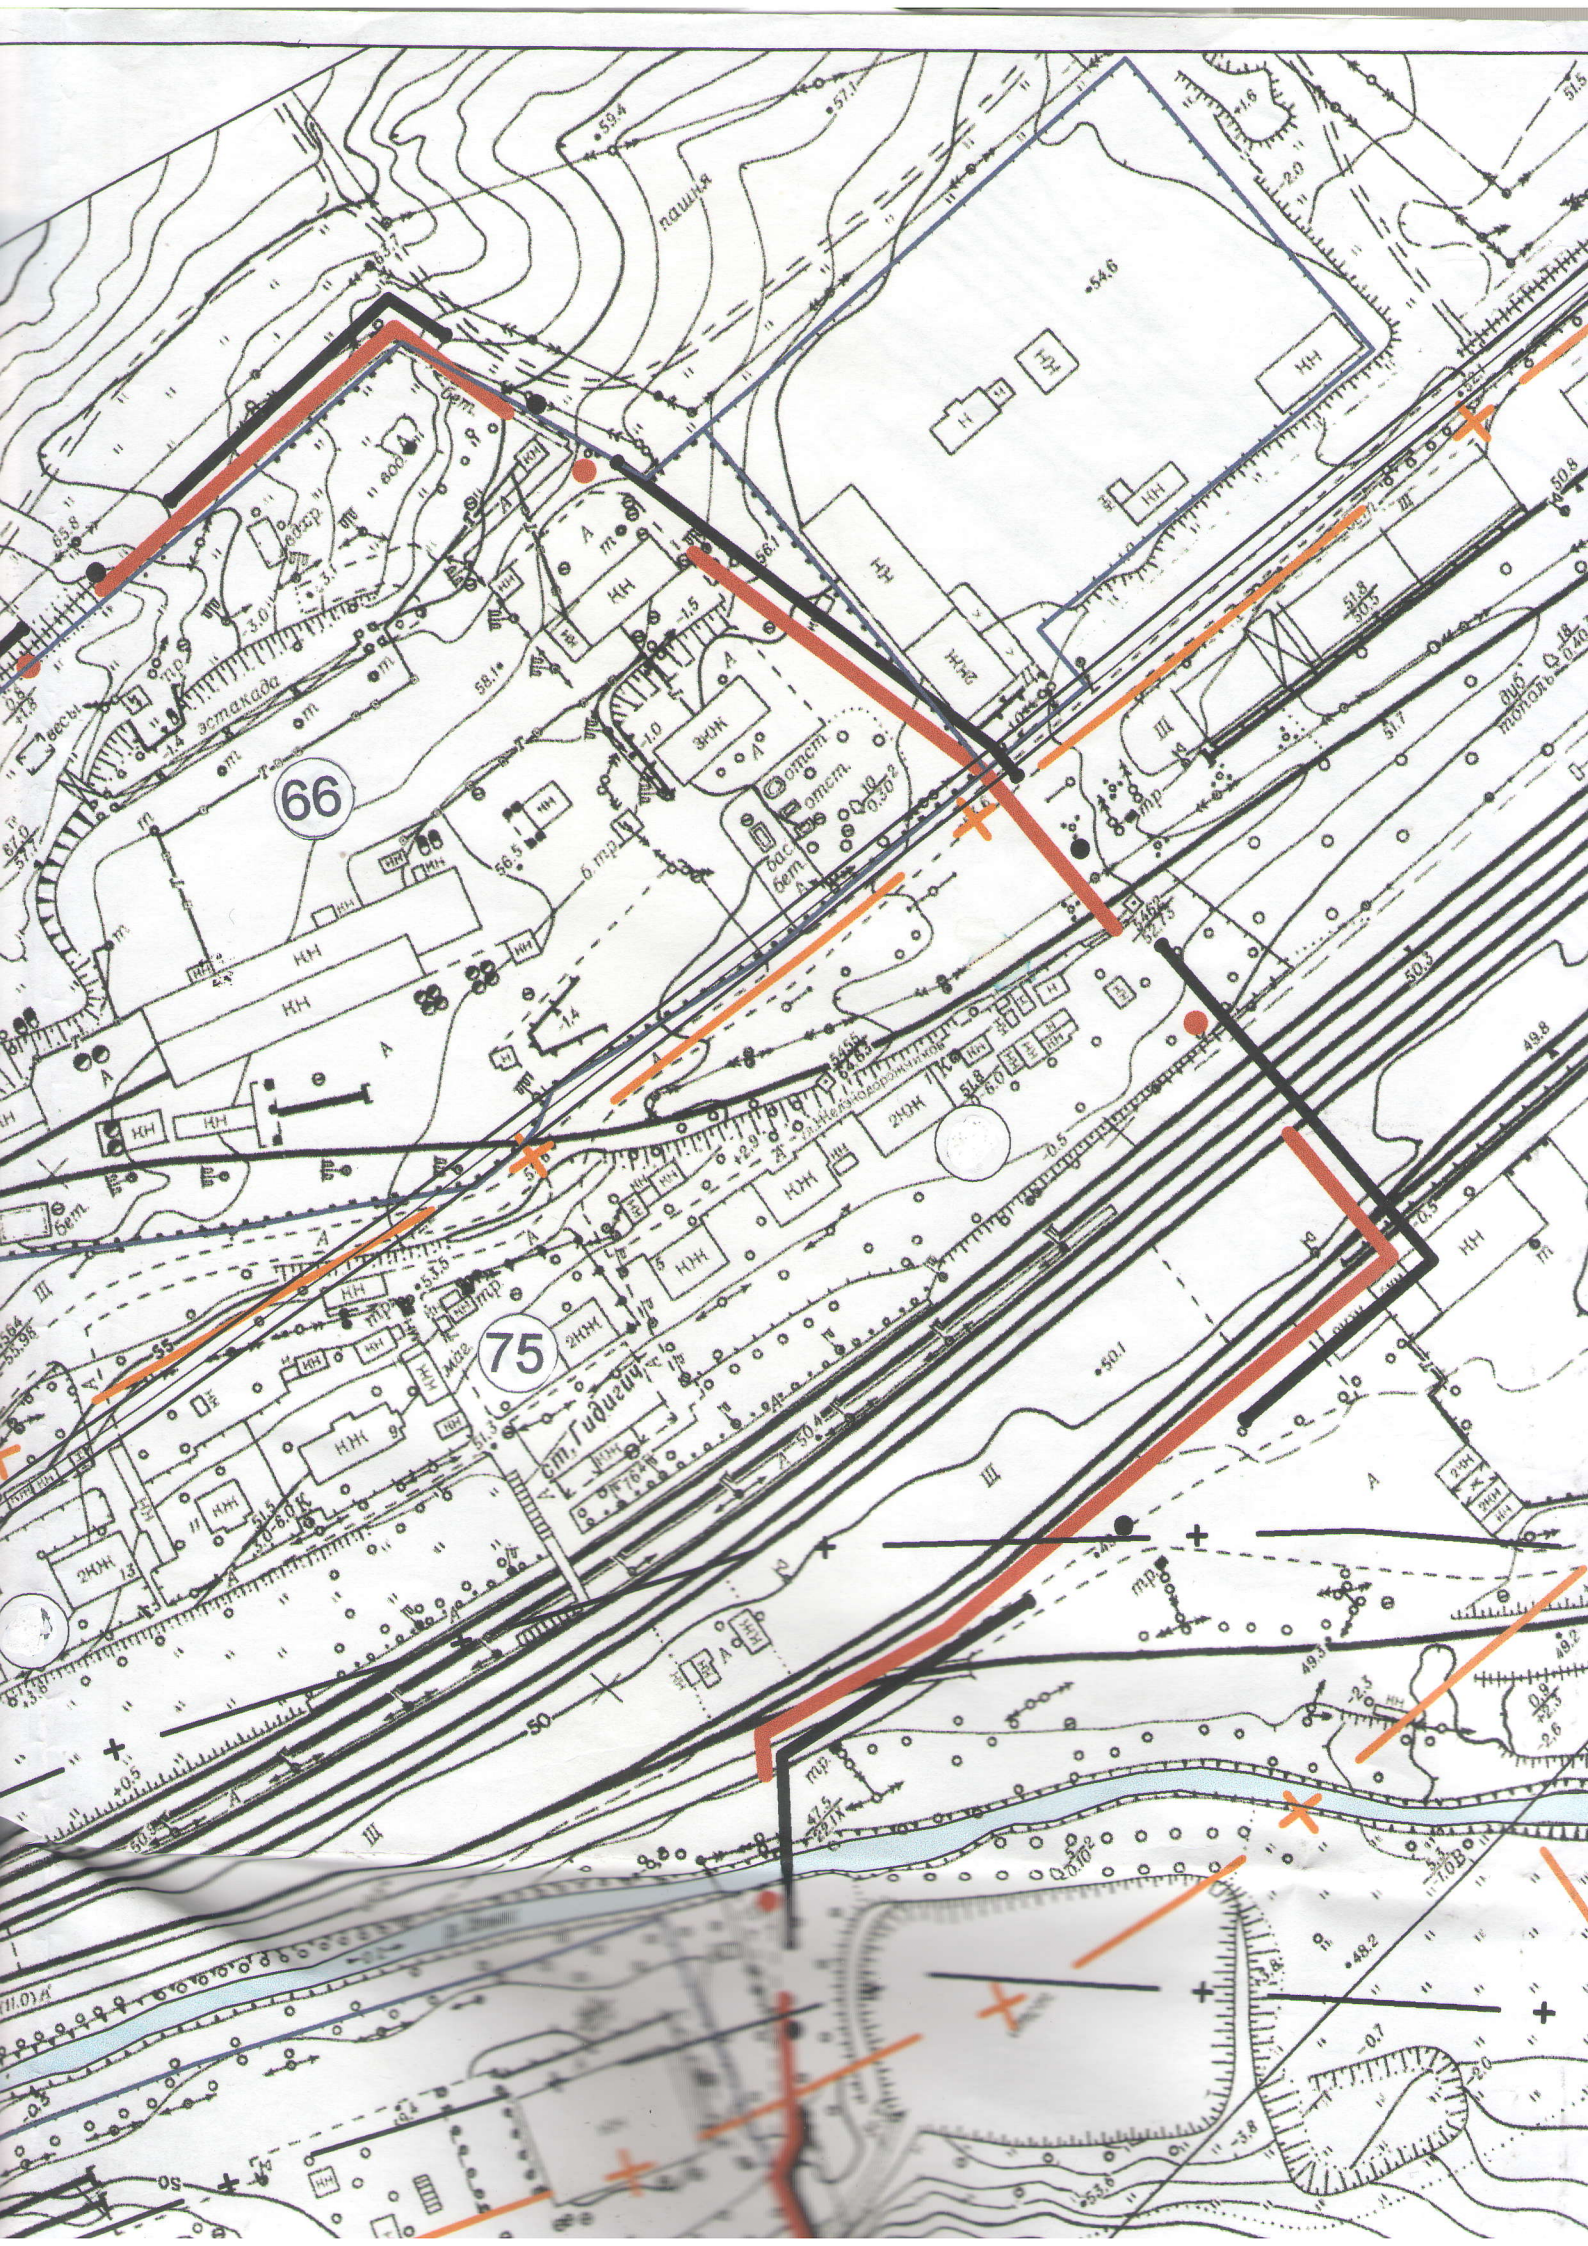




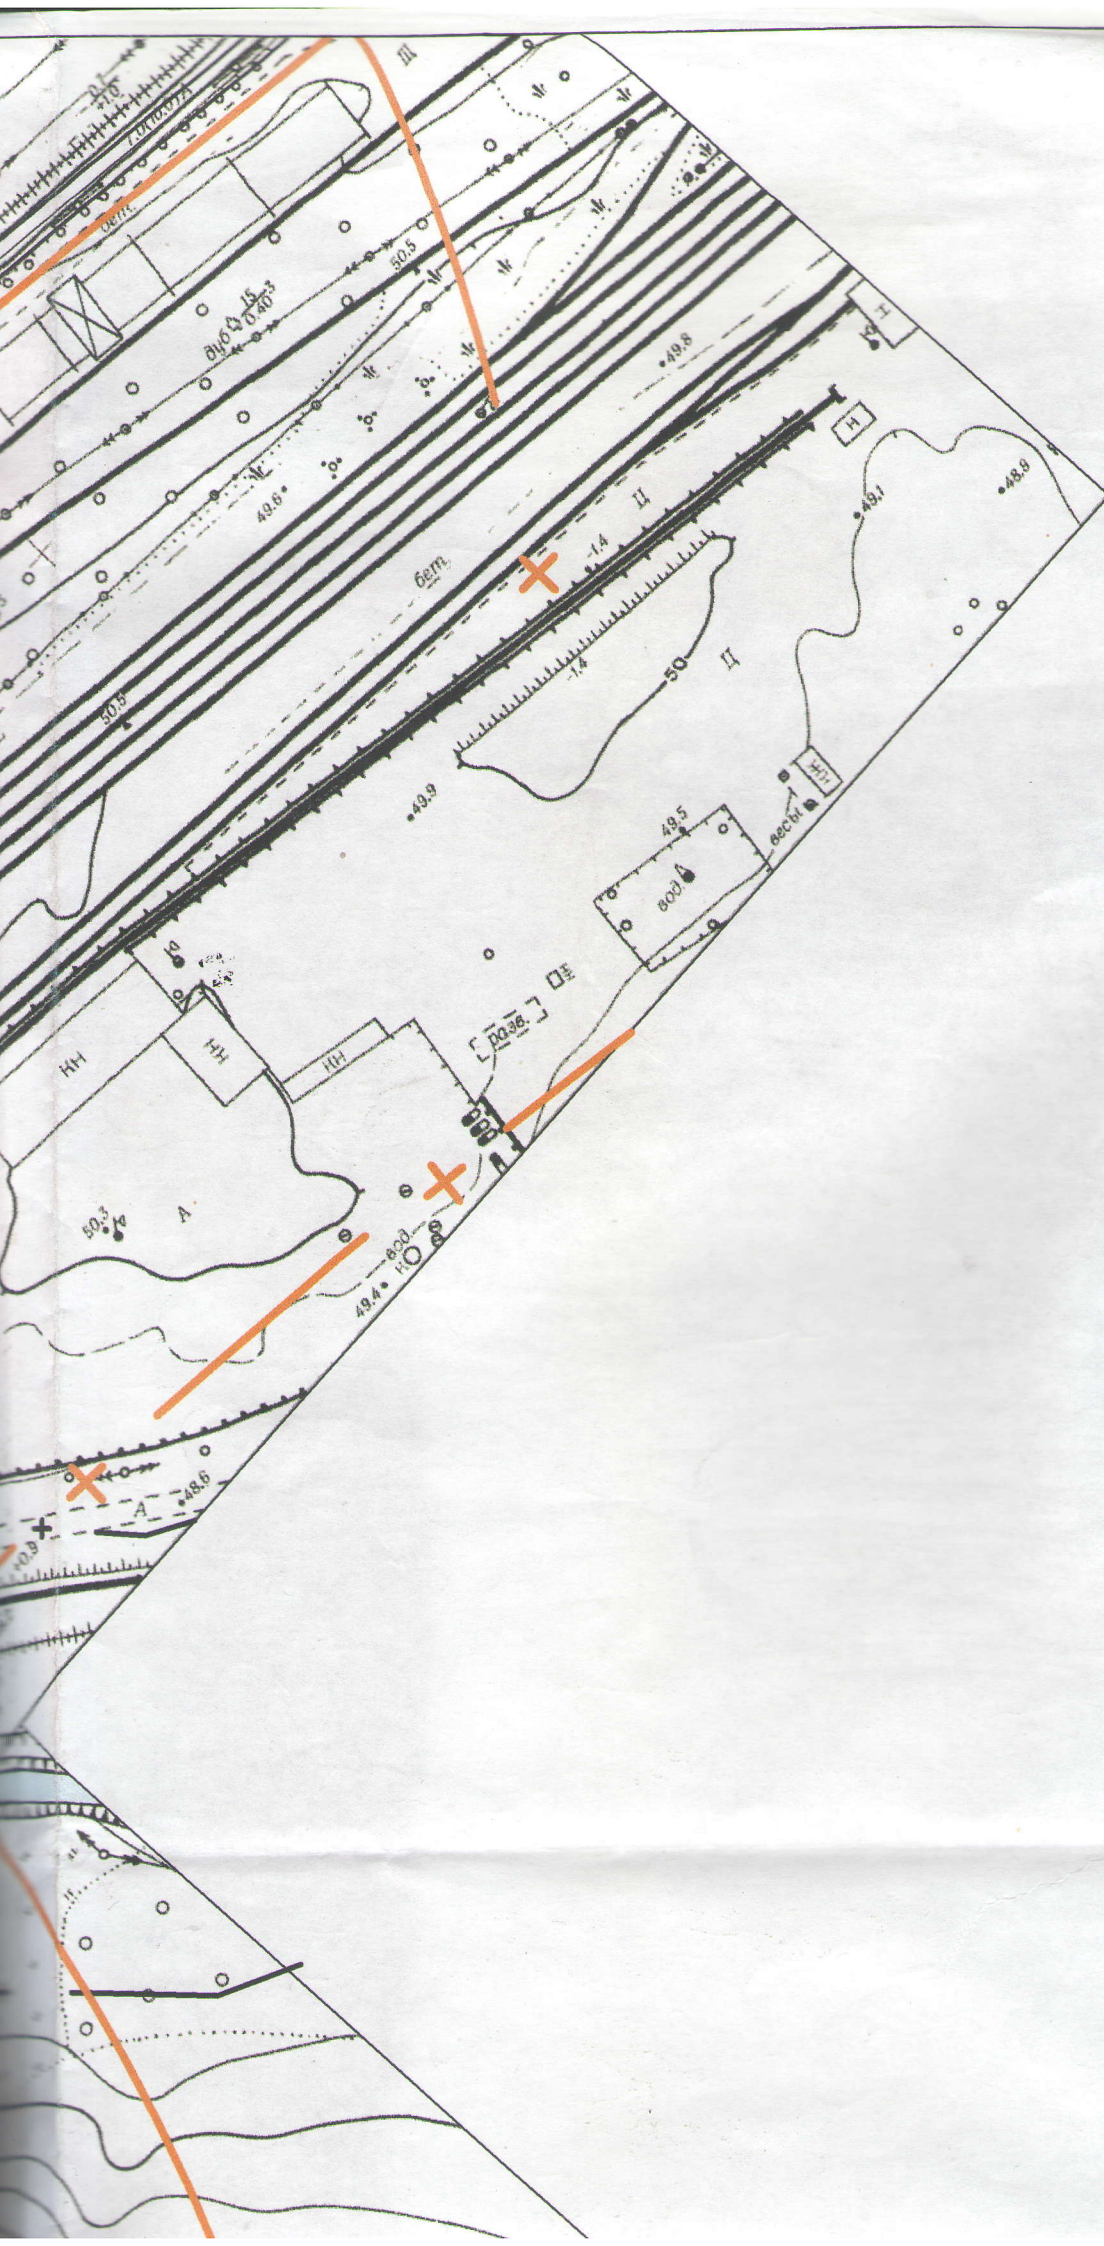

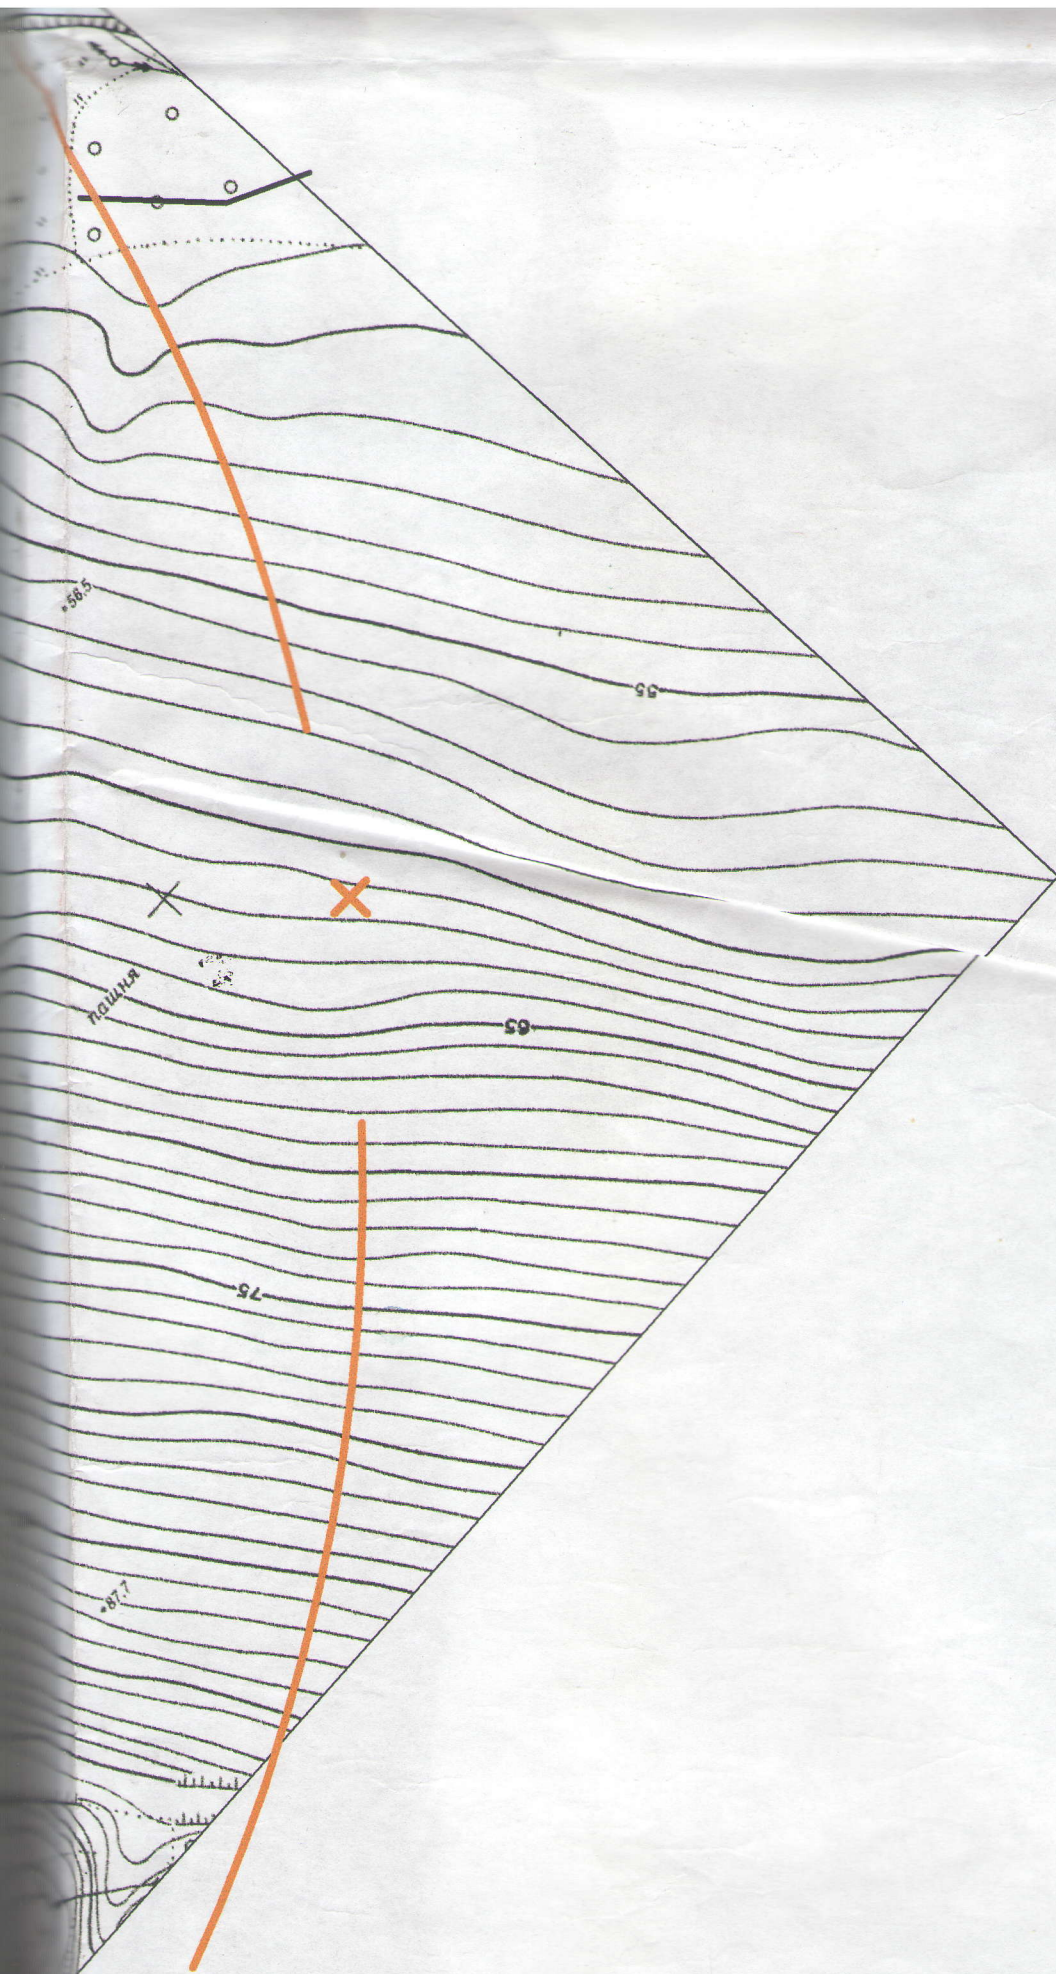

Avizări

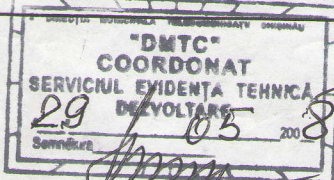Organizația	Ștampila, data, semnatura, numele, prenumele
Direcția municipală telecomunicații Chișinău(DMTC)	 177, работни проект (P) согласовать документы но!

				OBIECT Nr.2704			
				PUG PLAN URBANISTIC GENERAL al ORAȘULUI VATRA municipiului CHIȘINAU			
				SCHEMA REȚELE TELECOMUNICAȚII AVIZĂRI	faza	planșa	planșe
					PUZ	18	18
A.Ș.P.	Karetki	05.08		Sc. 1 : 2 000 "CHIȘINĂU PROIECT"			
Spec.pr.	Goncear	05.08					
Întocmit	Goncear	05.08					