

INSTITUTUL MUNICIPAL DE PROIECTĂRI "CHIȘINĂU PROIECT"

BENEFICIAR: PRIMARIA OR. VATRA

OBIECT NR. 3659/II

**REACTUALIZAREA PLANULUI URBANISTIC GENERAL
A OR. VATRA, MUN. CHIȘINĂU**

VOLUM V

**DEZVOLTAREA INFRASTRUCTURII TEHNICO-EDILITARE
(PIESE DESENATE)**

ADMINISTRATOR INTERIMAR

A. IZBÎNDA

ARH. ȘEF

V. MUNTEANU


CHIȘINĂU 2024


PIESE DESENATE

1.	ALIMENTARA CU ENERGIA ELECTRICA. PLAN SCHEMA 10KV	SC 1: 5 000
2.	ALIMENTAREA CU APĂ	SC 1: 5 000
3.	ALIMENTAREA CU CANALIZARE MENAJERĂ	SC 1: 5 000
4.	ALIMENTAREA CU GAZE NATURALE	SC. 1:5 000

LA ELABORAREA PROIECTULUI AU LUAT PARTE:

1.	A. BRUSNIC	S.P.
2.	N. GULCO	ING.
3.	T. GULCO	ING.
4.	M. ERHAN	S.P.
5.	N. TRUHINA	S.P.
6.	I. BOSTANARU	ING

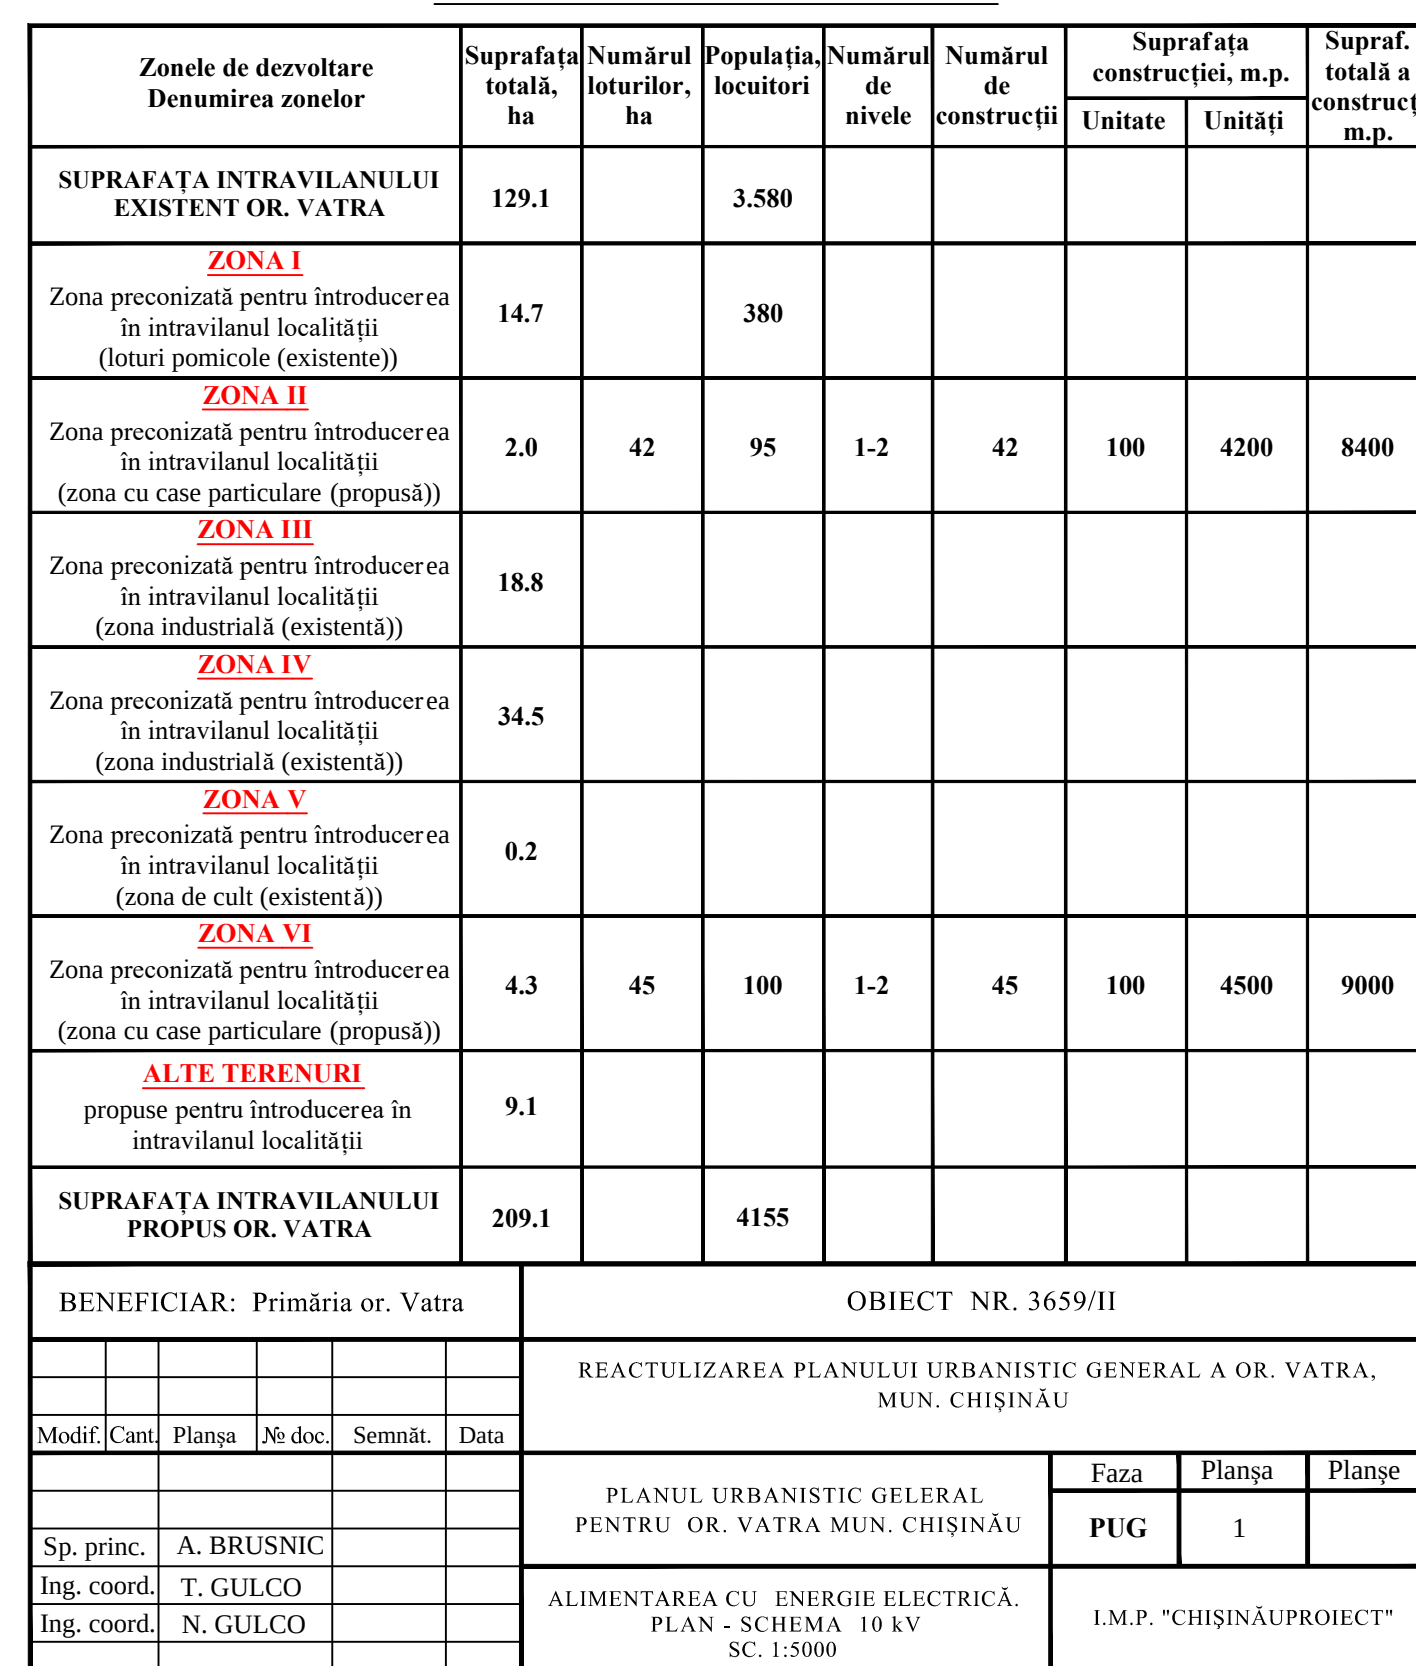

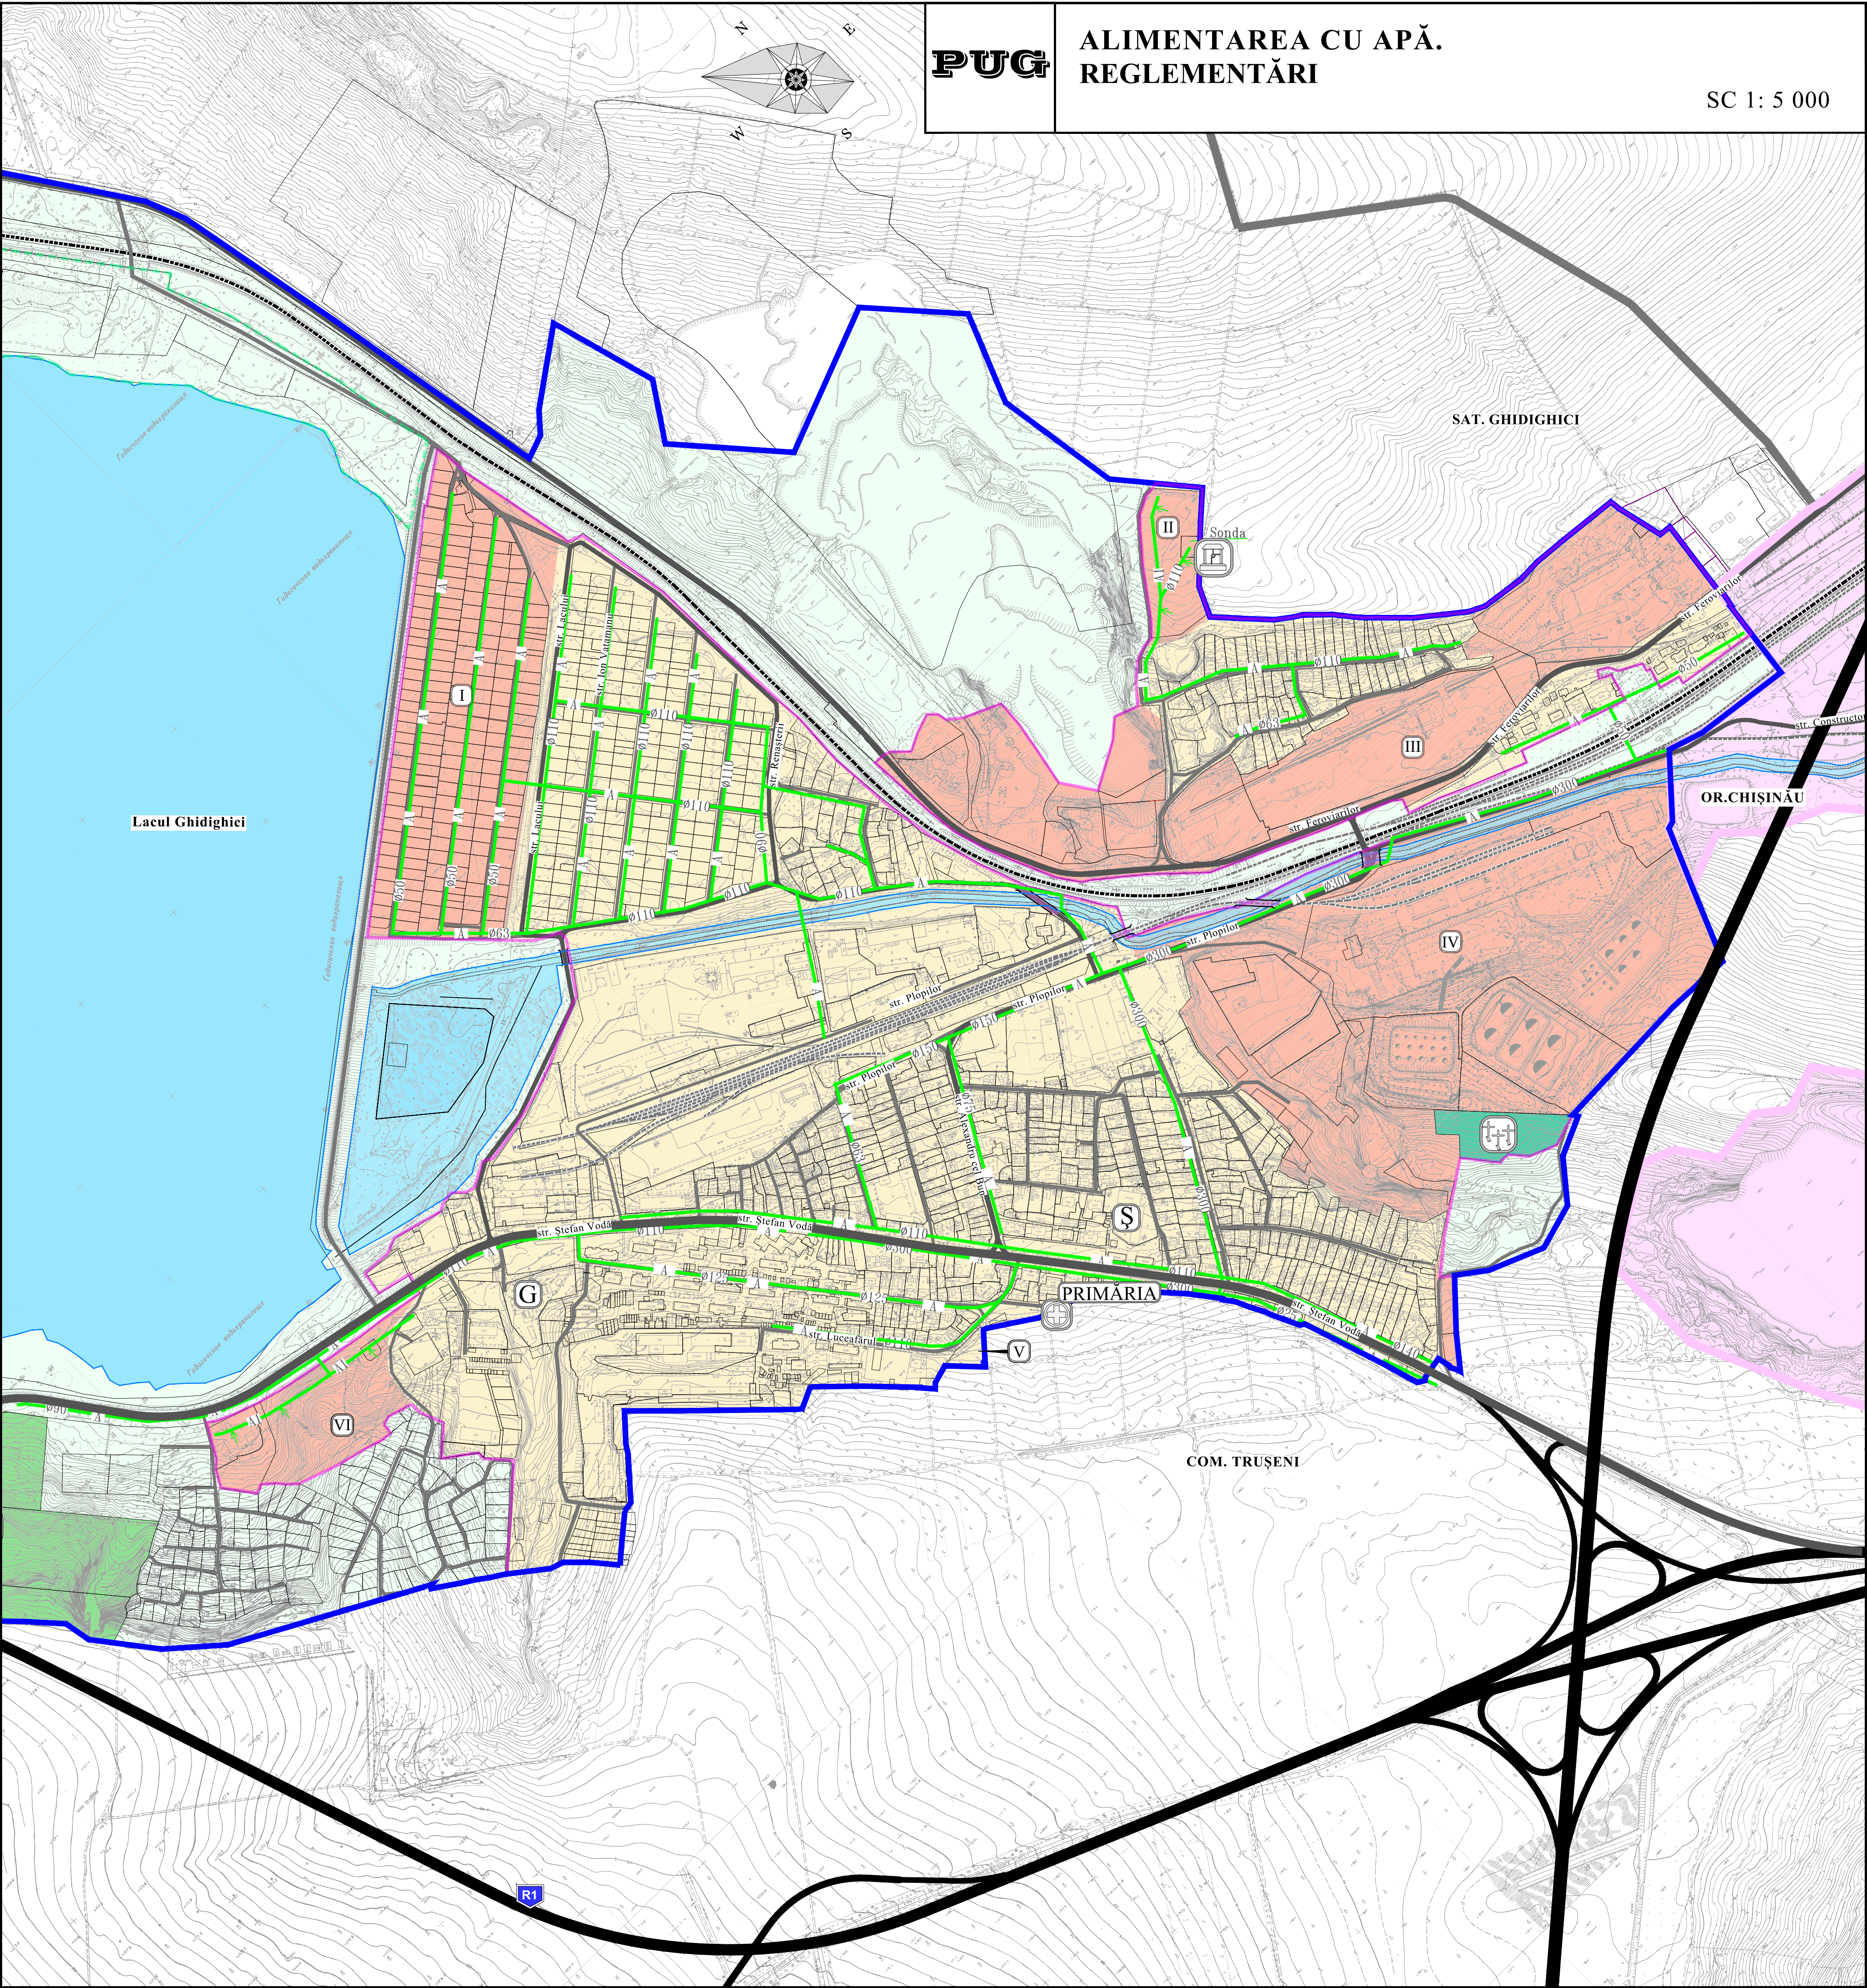

SEMNE CONVENTIONALE

- Limita administrativă or. Chișinău
- Limita administrativă or. Vatra (propusă)
- Limita intravilanului or. Vatra (propusă)
- Limita zonei turistice
- Linie de cale ferată
- Drum de interes raional
- Drumuri principale
- Drumuri și accese secundare
- Parcele cadastrale
- Zona extravilanului or. Vatra
- Zona intravilanului or. Vatra (existentă)
- Zona propusă spre extinderea intravilanului


- Zona cimitirului
- Fond silvic
- Suprafețe acvatice
- Râul Bâc
- Retele exterioare de apeduct existente
- Retele exterioare de apeduct propuse

LEGENDA

- PRIMĂRIA Primăria or. Singera
- Ș Școală
- G Grădiniță pentru copii
- Obiectiv medical
- Cimitir
- Fântână arteziană

INDICI TEHNICO-ECONOMICI

Zonele de dezvoltare Denumirea zonelor	Suprafata totală, ha	Numărul loturilor, ha	Populația locuitori	Numărul de nivele	Numărul de construcții	Suprafata construcției, m.p.		Supraf. totală a construcț. m.p.
Unitate	Unități							
SUPRAFAȚA INTRAVILANULUI EXISTENT OR. VATRA	129.1		3.580					
ZONA I								
Zona preconizată pentru introducerea în intravilanul localității (loturi pomicele (existente))	14.7		380					
ZONA II								
Zona preconizată pentru introducerea în intravilanul localității (zona cu case particulare (propusă))	2.0	42	95	1-2	42	100	4200	8400
ZONA III								
Zona preconizată pentru introducerea în intravilanul localității (zona industrială (existentă))	18.8							
ZONA IV								
Zona preconizată pentru introducerea în intravilanul localității (zona industrială (existentă))	34.5							
ZONA V								
Zona preconizată pentru introducerea în intravilanul localității (zona de cult (existentă))	0.2							
ZONA VI								
Zona preconizată pentru introducerea în intravilanul localității (zona cu case particulare (propusă))	4.3	45	100	1-2	45	100	4500	9000
ALTE TERENURI								
propuse pentru introducerea în intravilanul localității	9.1							
SUPRAFAȚA INTRAVILANULUI PROPOS OR. VATRA	209.1		4155					
BENEFICIAR: Primăria or. Vatra		OBIECT NR. 3659/II						
		REACTULIZAREA PLANULUI URBANISTIC GENERAL A OR. VATRA, MUN. CHIȘINĂU						
Modif.	Cant.	Planșa	№ doc.	Semnăt.	Data	Faza	Planșa	Planșe
PLANUL URBANISTIC GENERAL PENTRU OR. VATRA MUN. CHIȘINĂU						PUG	2	
Sp. princ.	Erhan M.					I.M.P. "CHIȘINĂU PROIECT"		
		ALIMENTAREA CU APĂ SC. 1:5000						

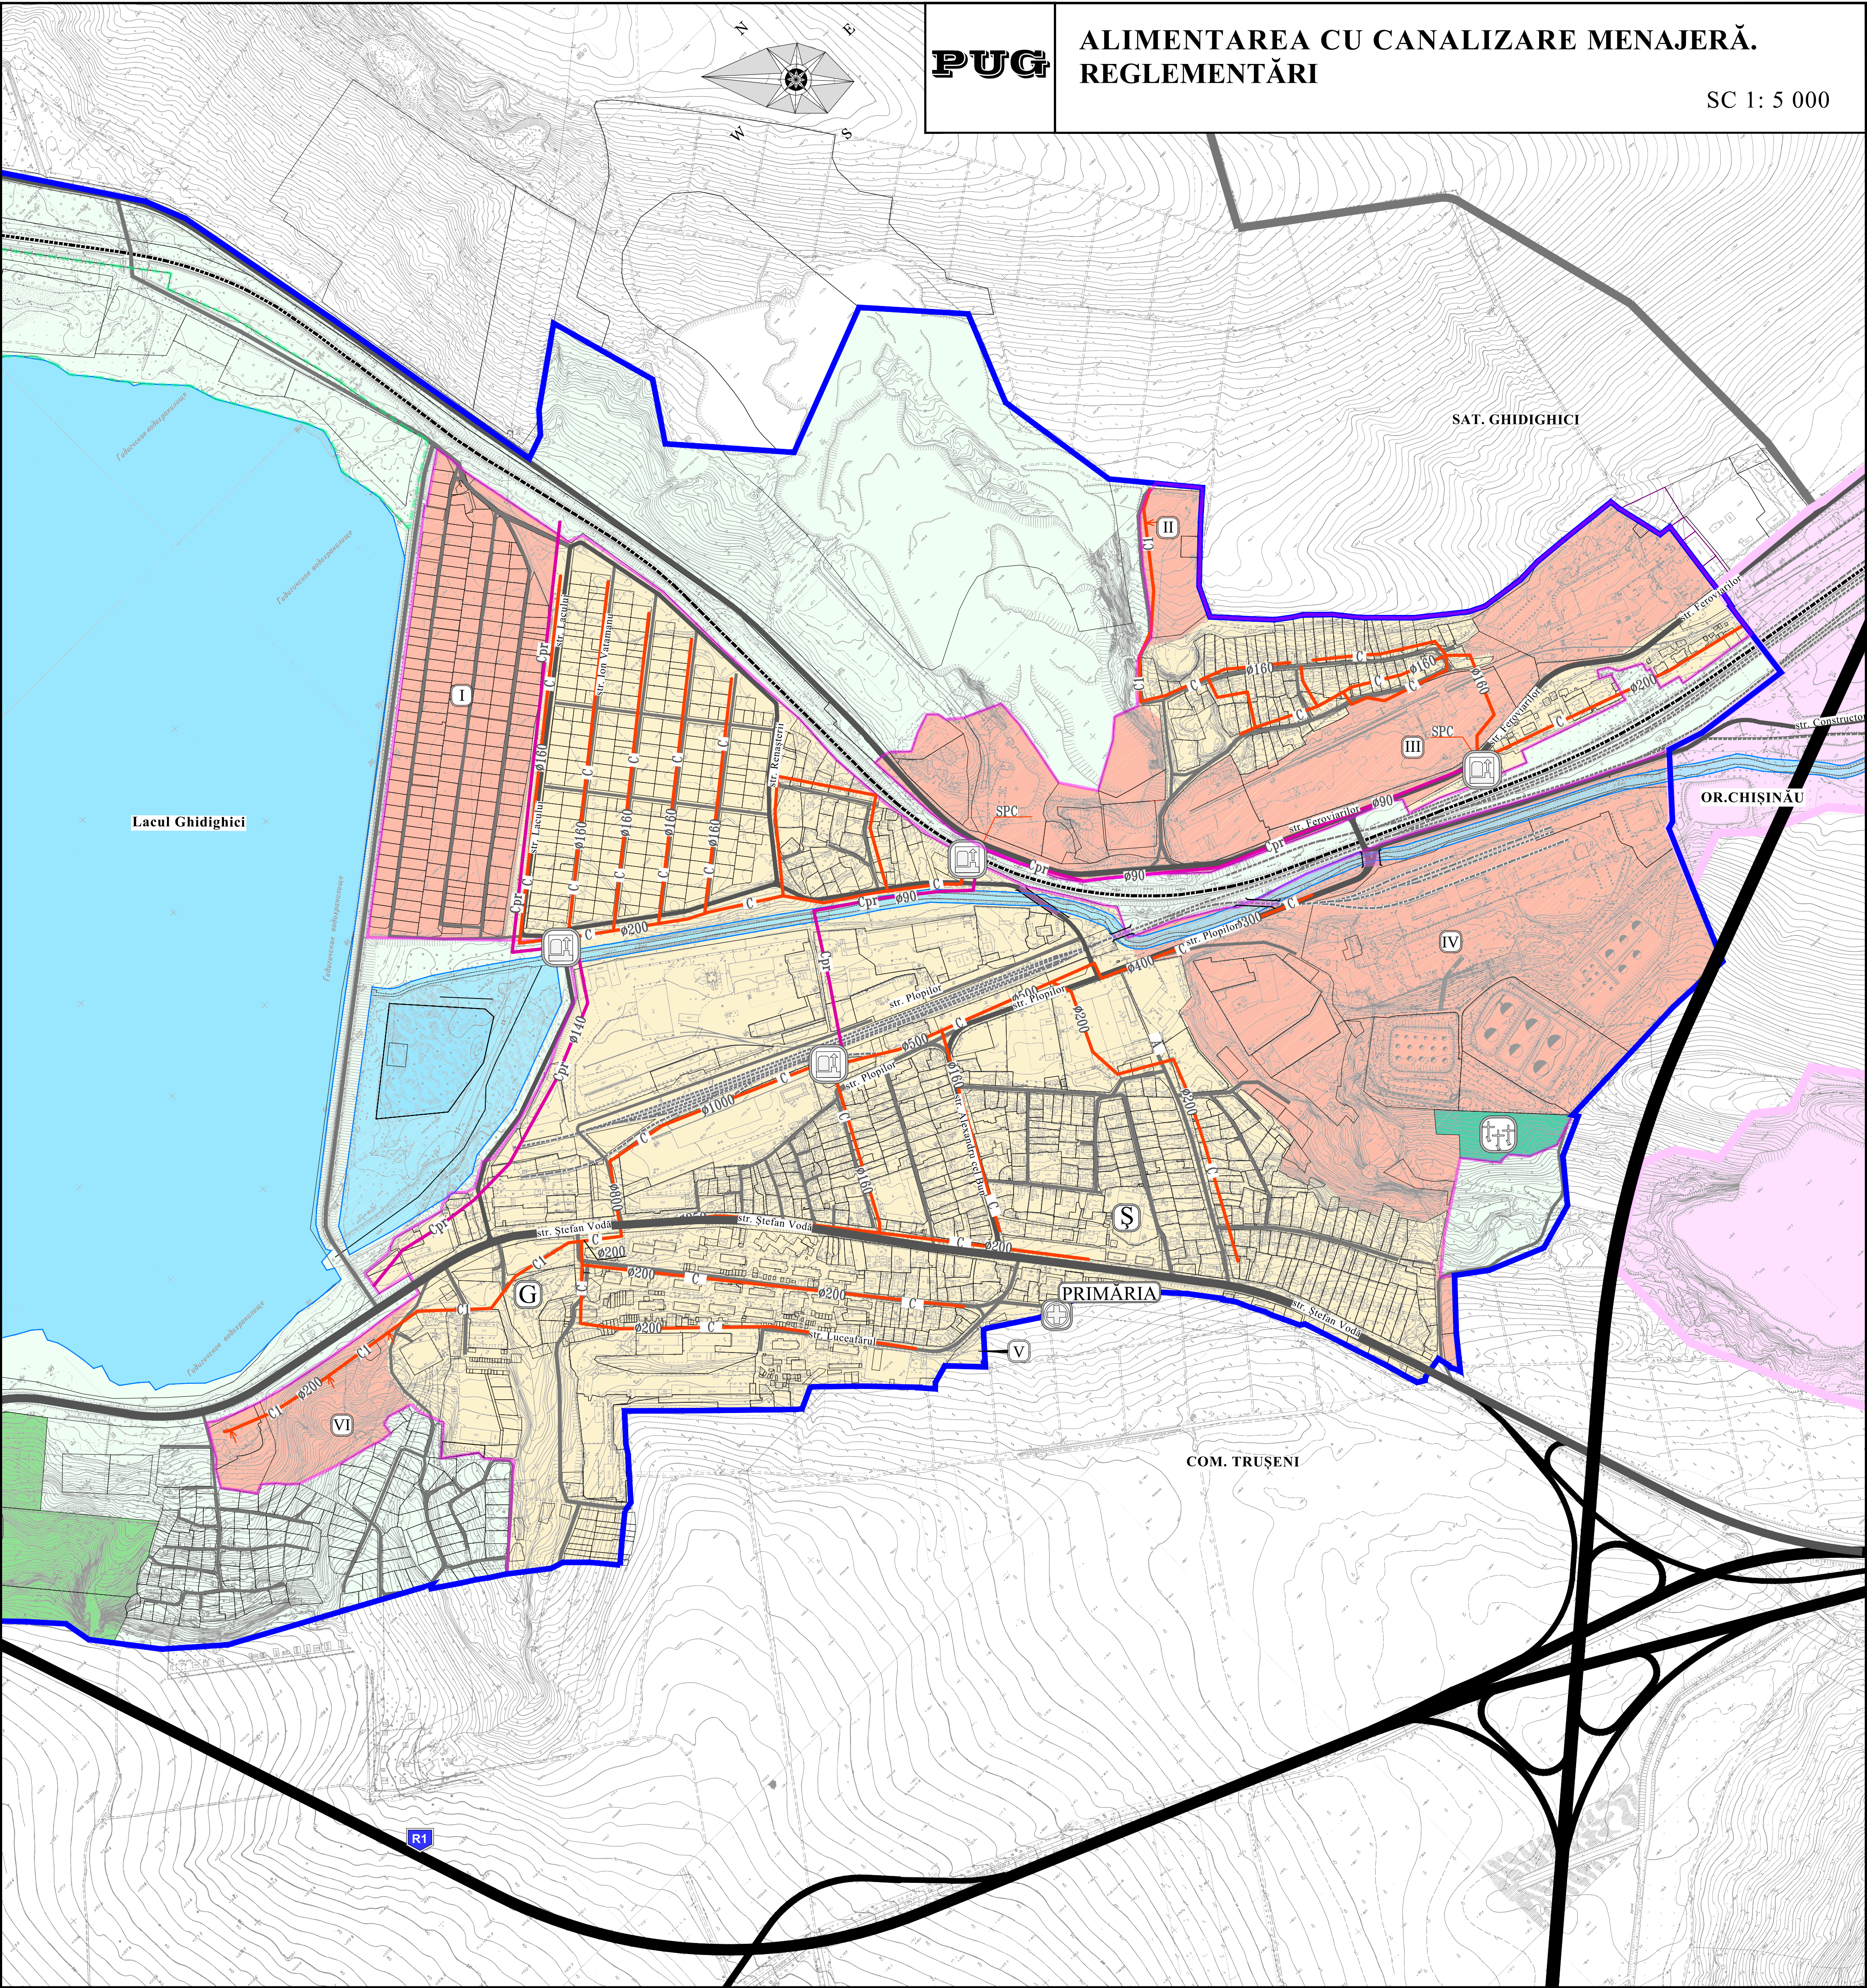

PUG

ALIMENTAREA CU CANALIZARE MENAJERĂ.
REGLEMENTĂRI

SC 1: 5 000

SEMNE CONVENTIONALE

- Limita administrativă or. Chișinău
- Limita administrativă or. Vatra (propusă)
- Limita intravilanului or. Vatra (propusă)
- Limita zonei turistice
- Linie de cale ferată
- Drum de interes raional
- Drumuri principale
- Drumuri și accese secundare
- Parcelle cadastrale
- Zona extravilanului or. Vatra
- Zona intravilanului or. Vatra (existentă)
- Zona propusă spre extinderea intravilanului


- Zona cimitirului
- Fond silvic
- Suprafețe acvatice
- Râul Bâc
- Rețele exterioare de canalizare menajera existente
- Rețele exterioare de canalizare menajera propuse
- Rețele exterioare de canalizare menajera sub presiune existentă

LEGENDA

- PRIMĂRIA Primăria or. Sîngera
- Ș Școală
- G Grădiniță pentru copii
- Obiectiv medical
- Cimitir
- Stație de pompare

INDICI TEHNICO-ECONOMICI

Zonele de dezvoltare Denumirea zonelor	Suprafața totală, ha	Numărul loturilor, ha	Populația locuitori	Numărul de nivele	Numărul de construcții	Suprafața construcției, m.p.		Supraf. totală a construc- m.p.
Unitate	Unități							
SUPRAFAȚA INTRAVILANULUI EXISTENT OR. VATRA	129.1		3.580					
ZONA I								
Zona preconizată pentru introducerea în intravilanul localității (loturi pomicole (existente))	14.7		380					
ZONA II								
Zona preconizată pentru introducerea în intravilanul localității (zona cu case particulare (propusă))	2.0	42	95	1-2	42	100	4200	8400
ZONA III								
Zona preconizată pentru introducerea în intravilanul localității (zona industrială (existentă))	18.8							
ZONA IV								
Zona preconizată pentru introducerea în intravilanul localității (zona industrială (existentă))	34.5							
ZONA V								
Zona preconizată pentru introducerea în intravilanul localității (zona de cult (existentă))	0.2							
ZONA VI								
Zona preconizată pentru introducerea în intravilanul localității (zona cu case particulare (propusă))	4.3	45	100	1-2	45	100	4500	9000
ALTE TERENURI								
propane pentru introducerea în intravilanul localității	9.1							
SUPRAFAȚA INTRAVILANULUI PROPUS OR. VATRA	209.1		4155					
BENEFICIAR: Primăria or. Vatra		OBIECT NR. 3659/II						
		REACTULIZAREA PLANULUI URBANISTIC GENERAL A OR. VATRA, MUN. CHIȘINĂU						
Modif./Cant.	Planșa	№ doc.	Semnăt.	Data				
					PLANUL URBANISTIC GERAL PENTRU OR. VATRA MUN. CHIȘINĂU			
					Faza	Planșa	Planșe	
Sp. princ.	Erhan M.				PUG	3		
		ALIMENTAREA CU CANALIZARE MENAJERĂ SC. 1:5000				I.M.P. "CHIȘINĂU PROIECT"		

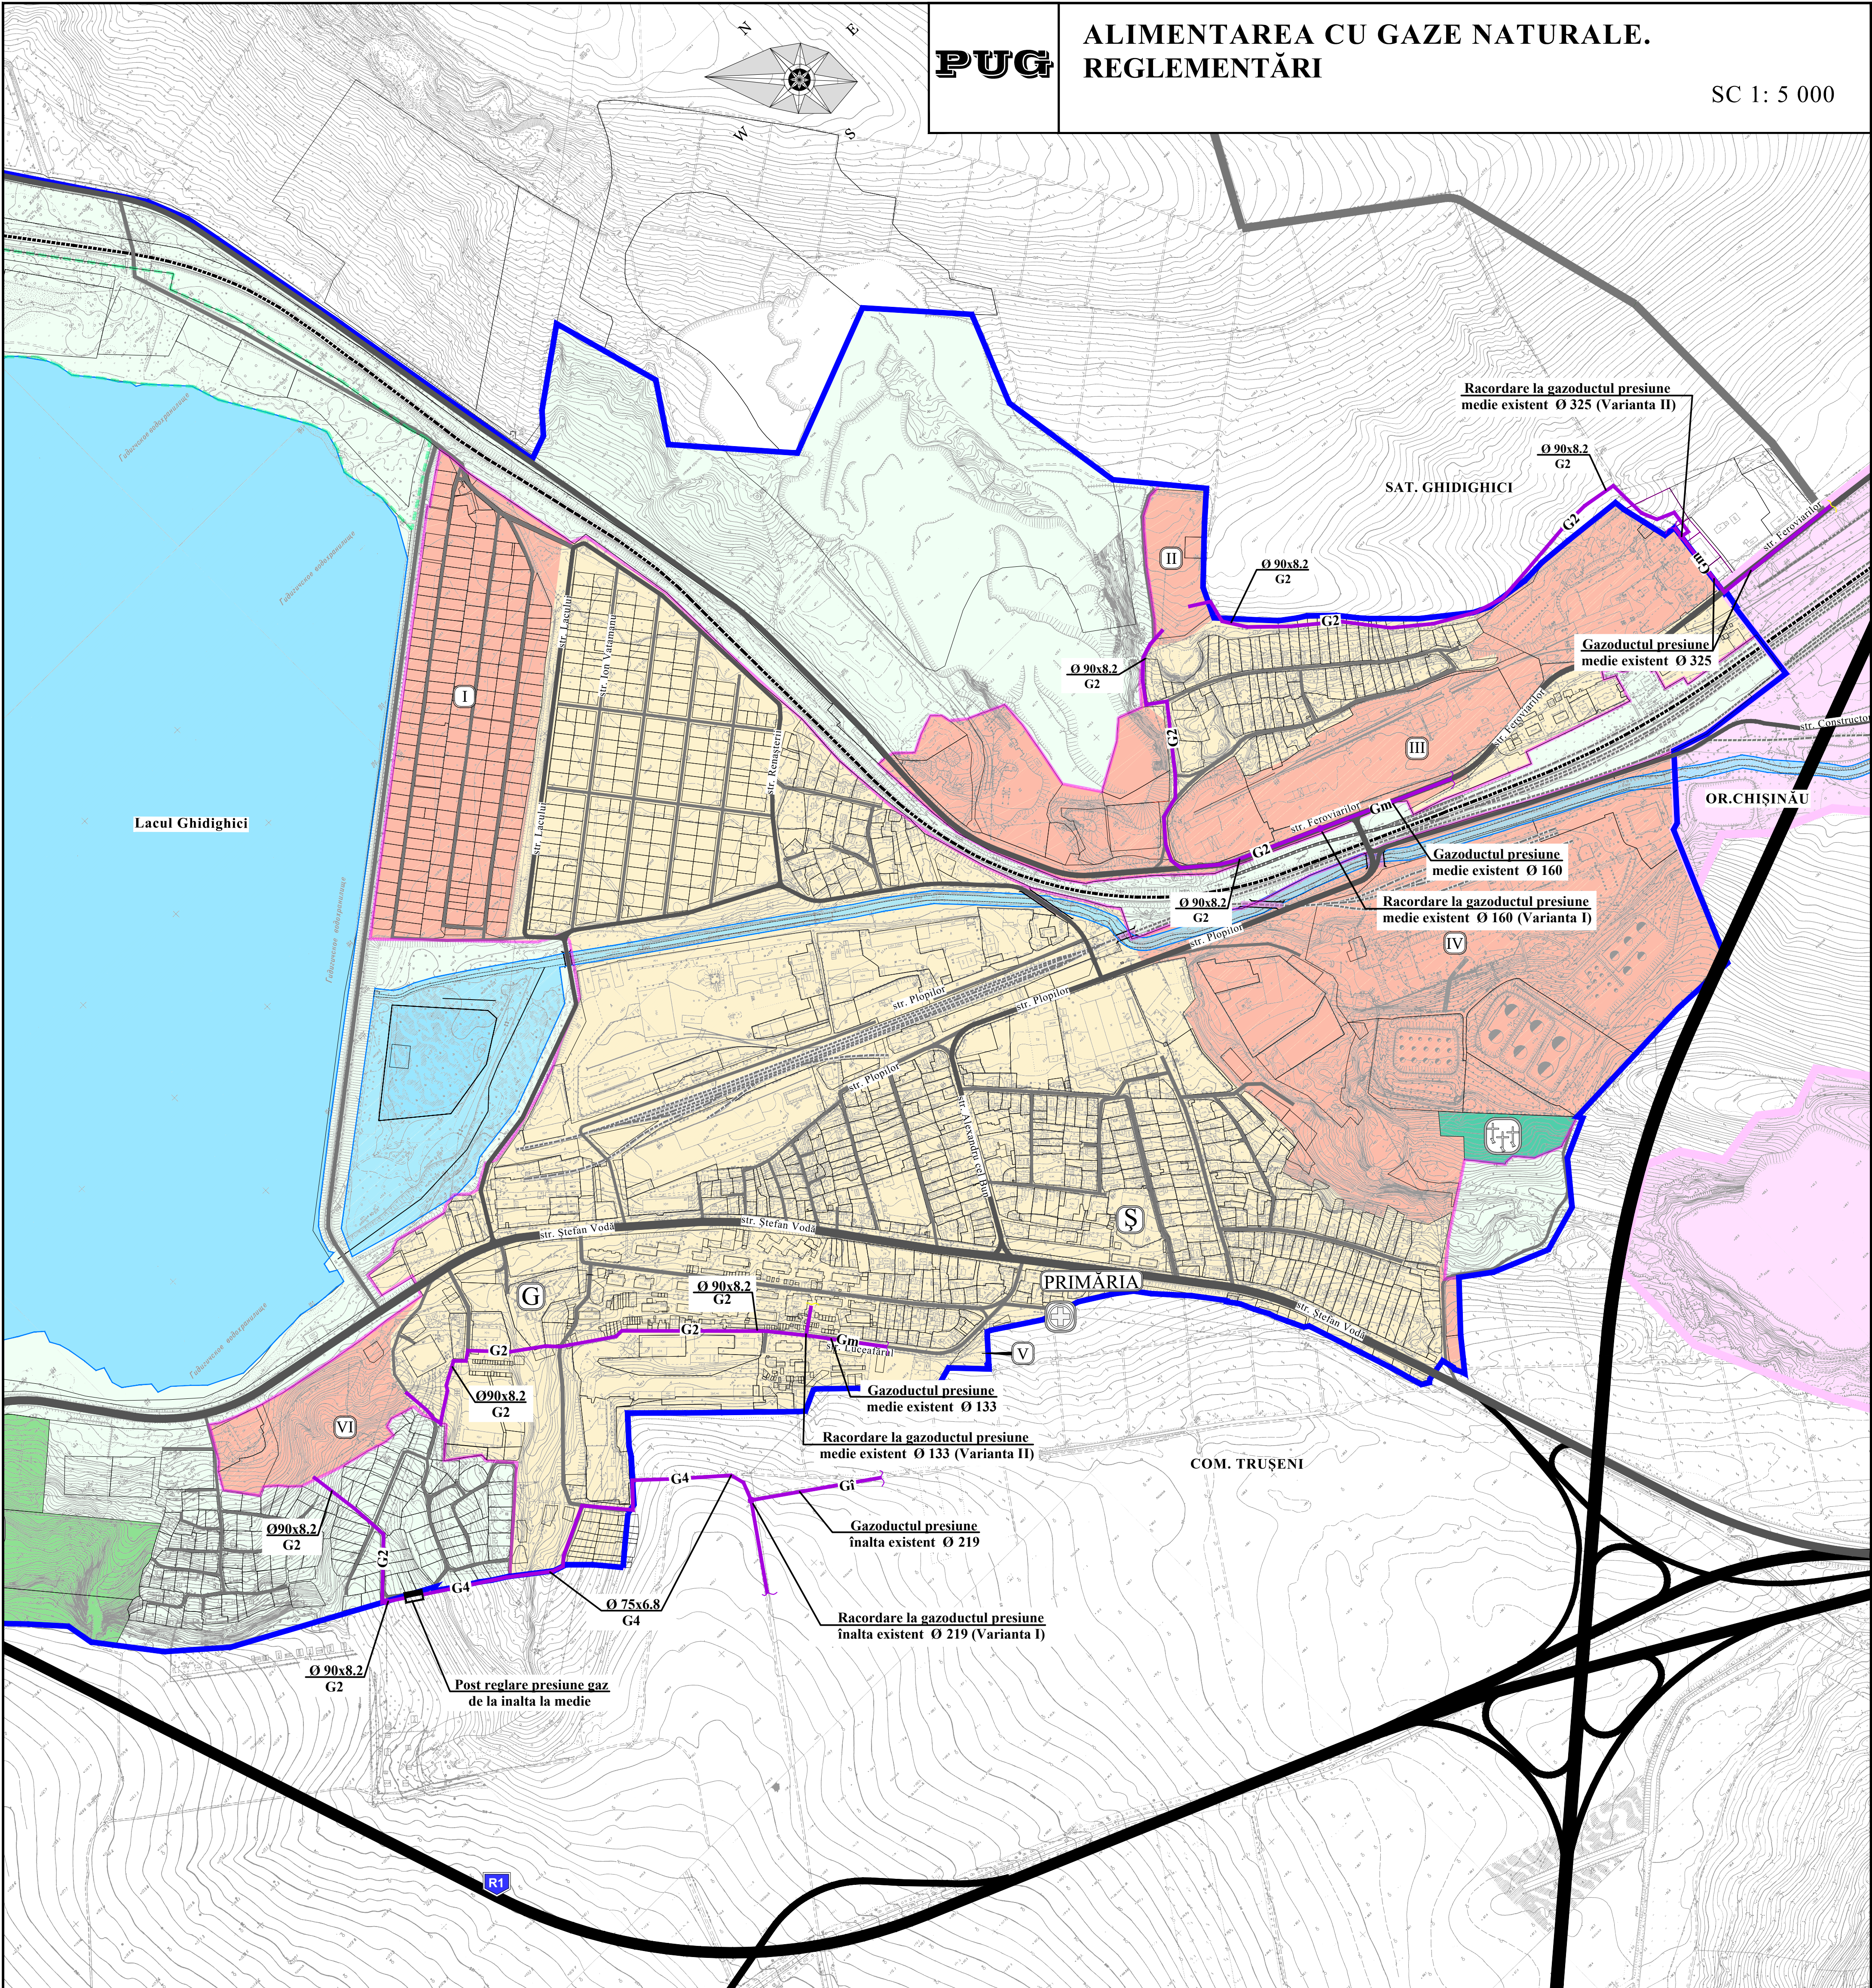

Zonela de dezvoltare Denumirea zonelor	Suprafața totală, ha	Numărul loturilor, ha	Populația, locuitori	Numărul de nivele	Numărul de construcții	Suprafața construcției, m.p.		Supraf. totală a construc- m.p.
						Unitate	Unități	
SUPRAFAȚA INTRAVILANULUI EXISTENT OR. VATRA	129.1		3.580					
ZONA I Zona preconfigurată pentru introducerea în intravilanul localității (loturi pomicole (existente))	14.7		380					
ZONA II Zona preconfigurată pentru introducerea în intravilanul localității (zona cu case particulare (proposă))	2.0	42	95	1-2	42	100	4200	8400
ZONA III Zona preconfigurată pentru introducerea în intravilanul localității (zona industrială (existentă))	18.8							
ZONA IV Zona preconfigurată pentru introducerea în intravilanul localității (zona industrială (existentă))	34.5							
ZONA V Zona preconfigurată pentru introducerea în intravilanul localității (zona de cult (existentă))	0.2							
ZONA VI Zona preconfigurată pentru introducerea în intravilanul localității (zona cu case particulare (proposă))	4.3	45	100	1-2	45	100	4500	9000
ALTE TERENURI proposate pentru introducerea în intravilanul localității	9.1							
SUPRAFAȚA INTRAVILANULUI PROPUS OR. VATRA	209.1		4155					
BENEFICIAR: Primăria or. Vatra		OBIECT NR. 3659						
		REACTUALIZAREA PLANULUI URBANISTIC GENERAL A OR. VATRA, MUN. CHIȘINĂU						
Modif.	Cant.	Planșa	№ doc.	Semnăt.	Data			
PLANUL URBANISTIC GENERAL PENTRU OR. VATRA MUN. CHIȘINĂU						Faza	Planșa	Planșe
Sp. princ.	Truhina N.					PUG	4	
Ing.	Bostanaru I.					I.M.P. "CHIȘINĂU PROIECT"		